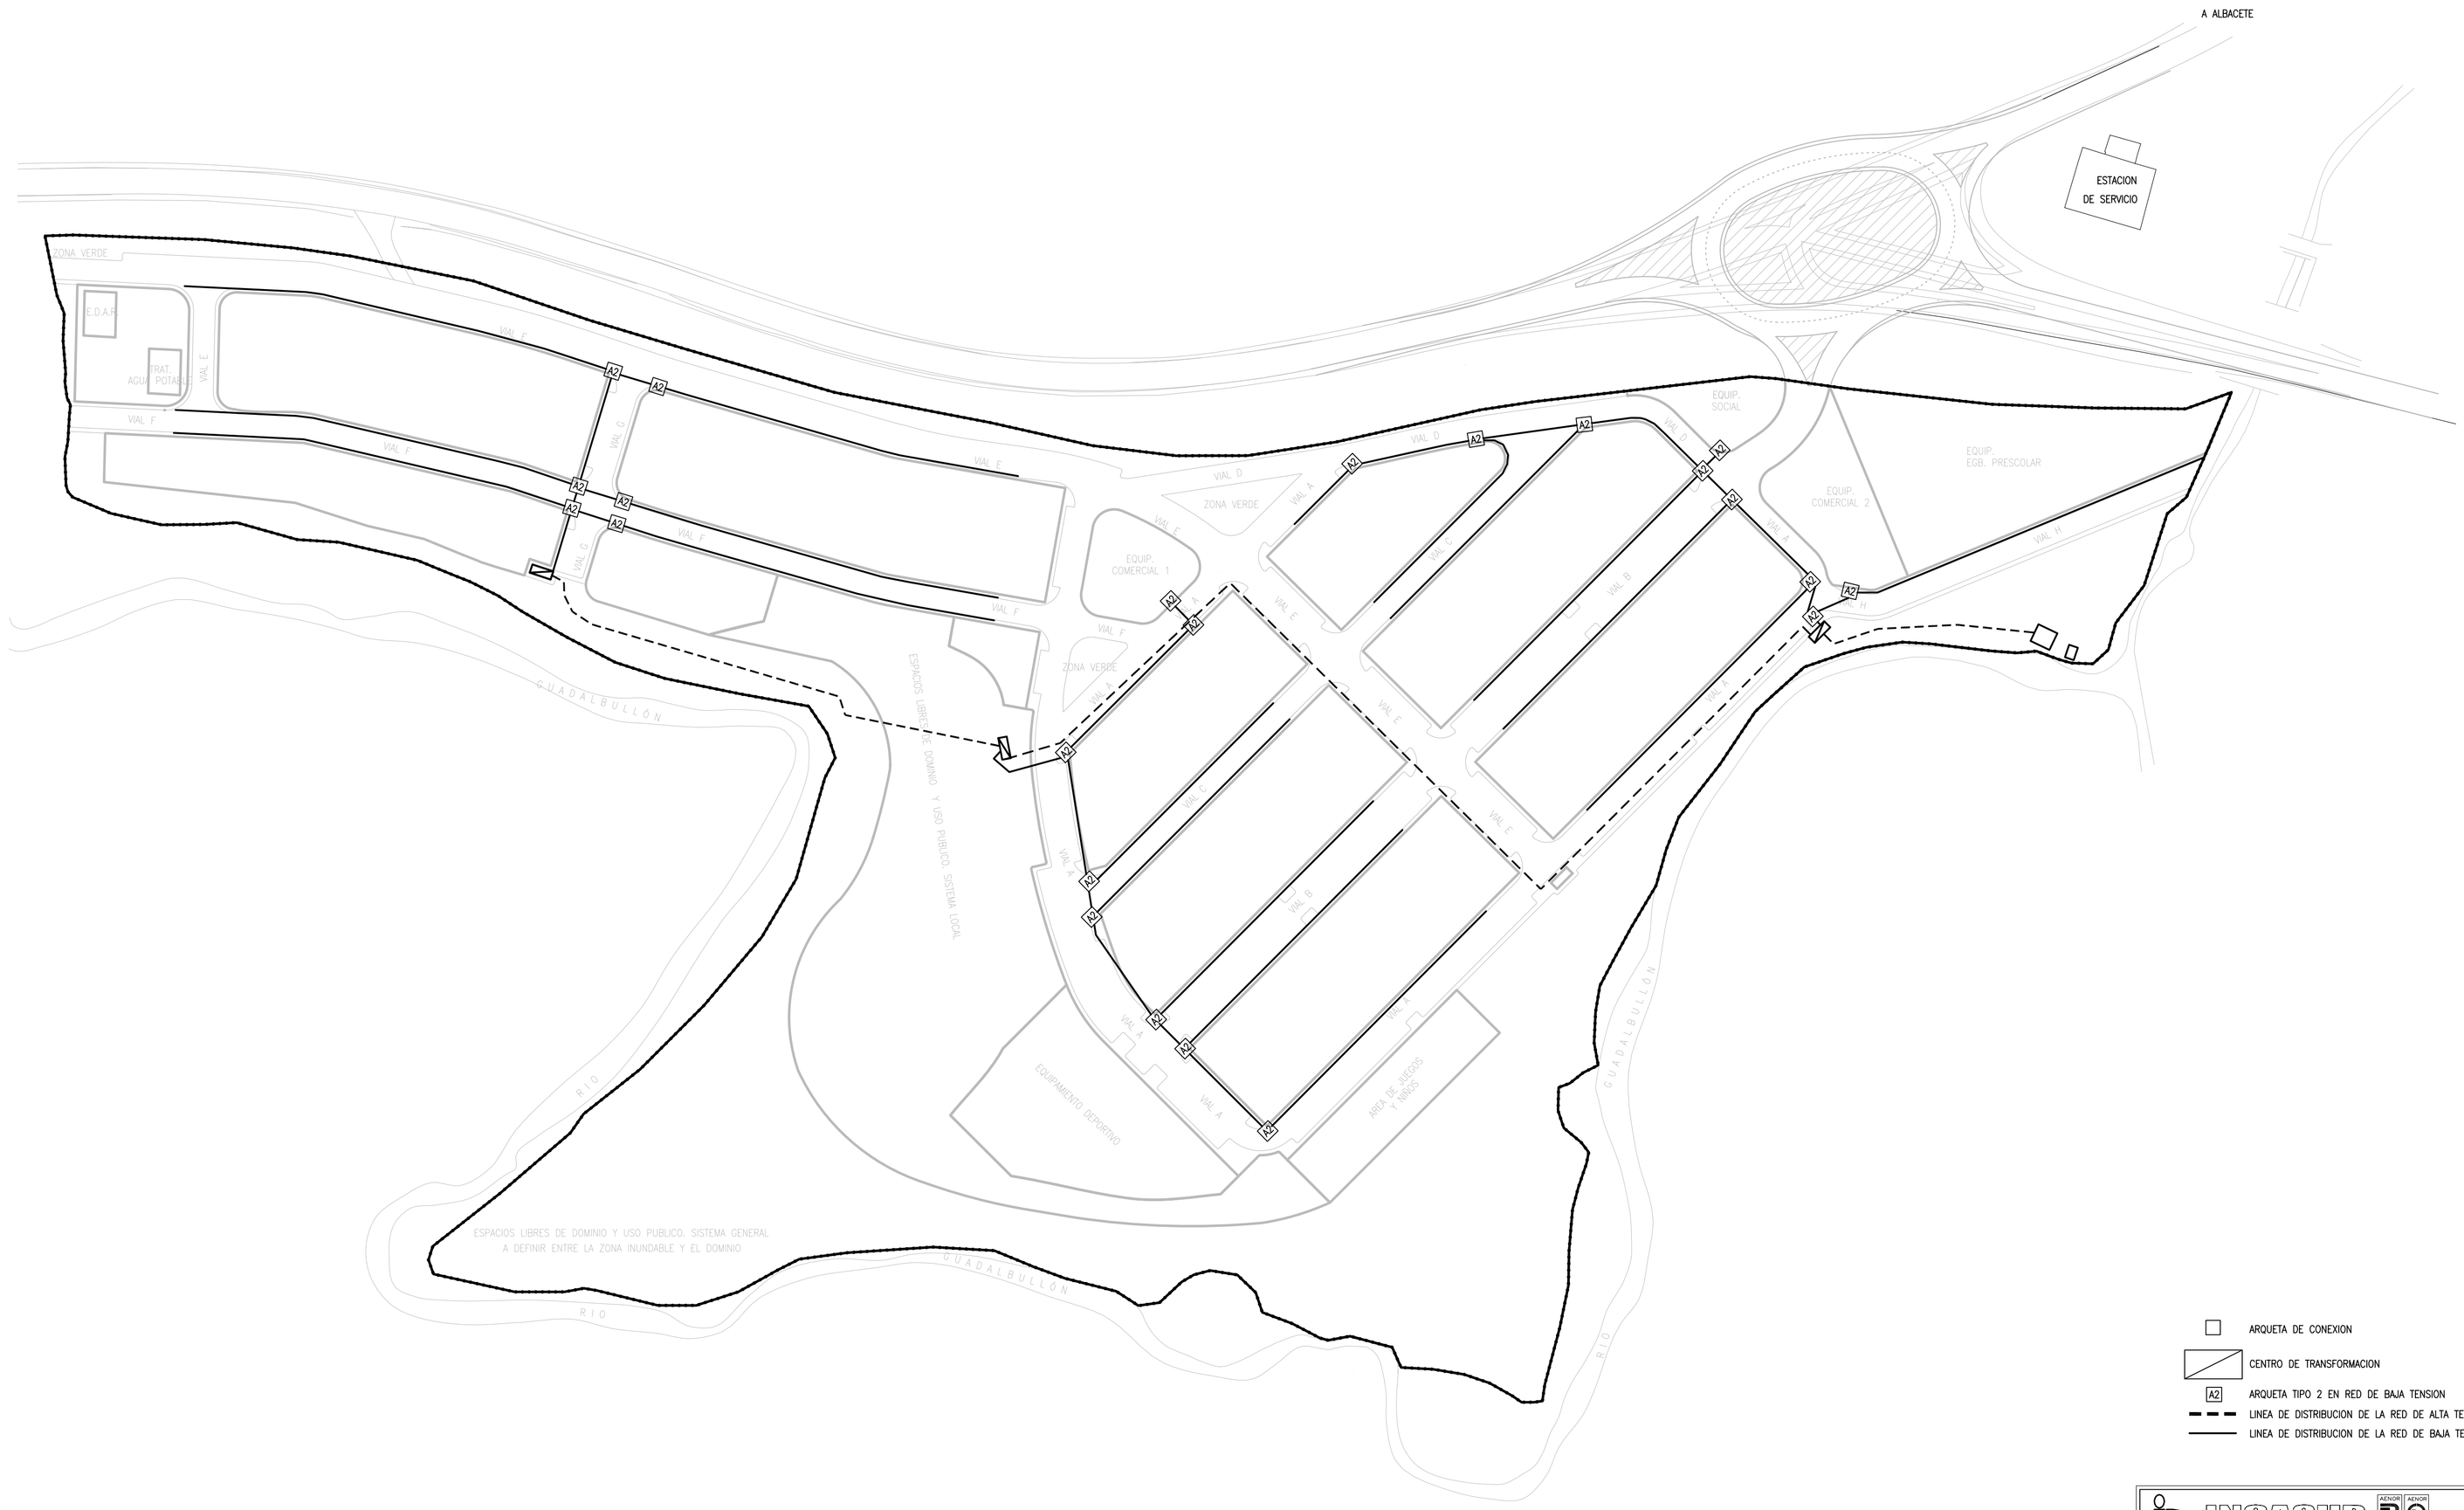


- ARQUETA DE CONEXION
- CENTRO DE TRANSFORMACION
- A2 ARQUETA TIPO 2 EN RED DE BAJA TENSION
- LINEA DE DISTRIBUCION DE LA RED DE ALTA TENSION
- LINEA DE DISTRIBUCION DE LA RED DE BAJA TENSION


INCASUR
INGENIEROS CONSULTORES
CTRA. CORDOBA, IA - 2ºB Y C.
TELEFONO (953) 237765
23005-JAEN
MARCIAL RODRIGO SANJUAN
INGENIERO DE CAMINOS


CODIGO: 430/04–PU48

Nº REVISION: 04

DIBUJADO POR: Fco Iglesias Carmona, DELINEANTE

REVISADO/APROBADO: Lourdes Cano Vargas-Machuca, ARQUITECTA

TITULO: TEXTO REFUNDIDO DE LA MODIFICACION PUNTUAL DE LAS NORMAS SUBSIDIARIAS DE LA GUARDIA. JAÉN. PARAJE GUADUALLA.

DESIGNACION: RED DE ENERGIA ELECTRICA. PLANTA GENERAL.

ESCALA: 1/1.000

ENCARGADO POR: PROPIETARIOS DE LOS TERRENOS.

PLANO Nº: 10 HOJA 1 DE 1

FECHA: NOV. 07

F-69/02