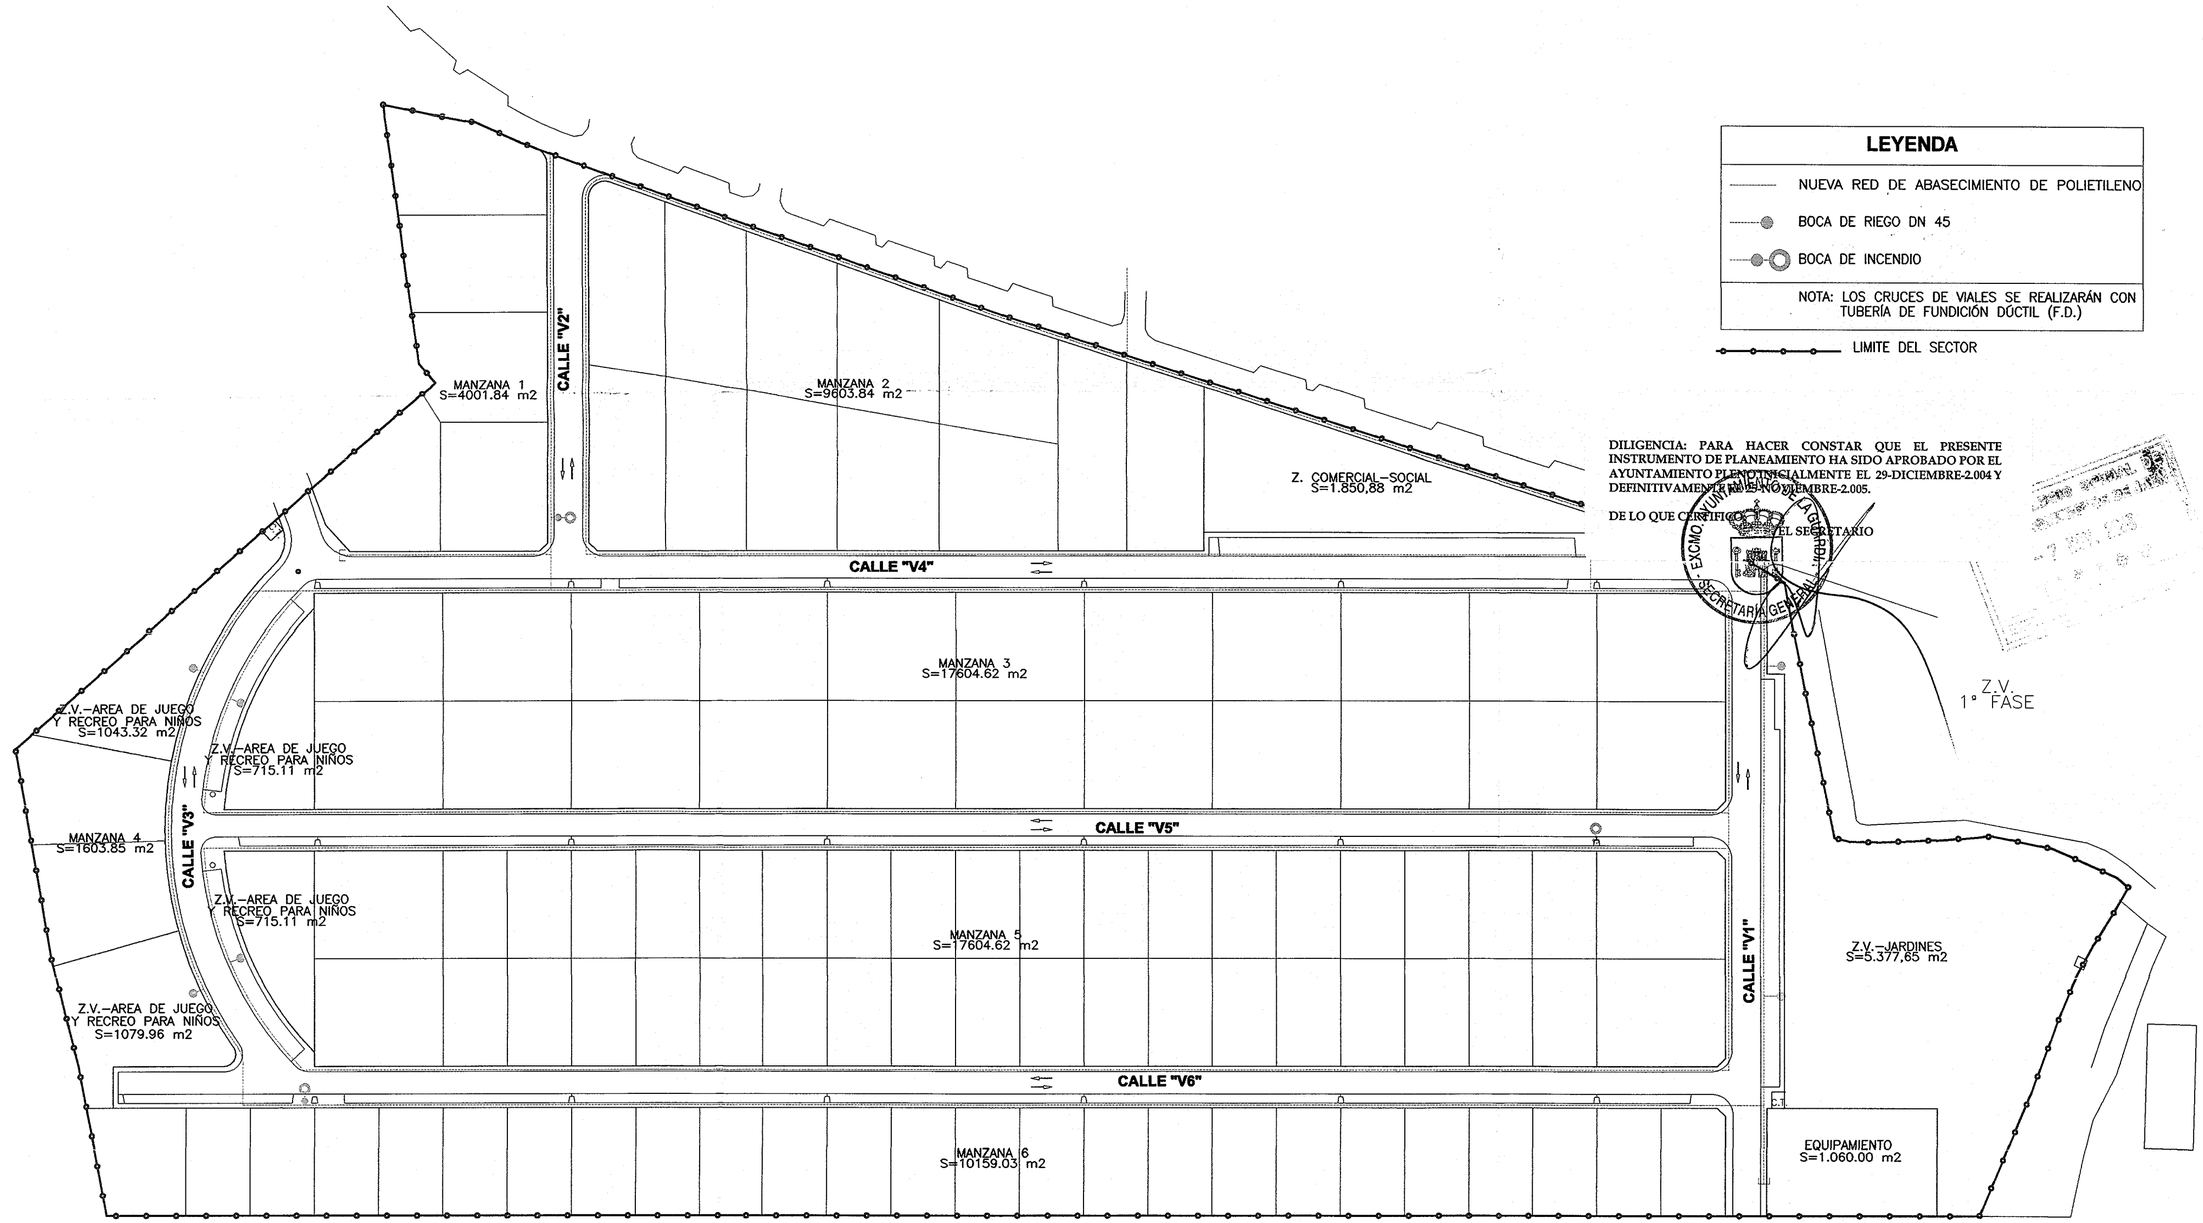

LEYENDA

- NUEVA RED DE ABASECIMIENTO DE POLIETILENO
- BOCA DE RIEGO DN 45
- BOCA DE INCENDIO

NOTA: LOS CRUCES DE VIALES SE REALIZARÁN CON TUBERÍA DE FUNDICIÓN DÚCTIL (F.D.)

LIMITE DEL SECTOR

DILIGENCIA: PARA HACER CONSTAR QUE EL PRESENTE INSTRUMENTO DE PLANEAMIENTO HA SIDO APROBADO POR EL AYUNTAMIENTO PLENO INICIALMENTE EL 29-DICIEMBRE-2.004 Y DEFINITIVAMENTE EL 25-NOVIEMBRE-2.005.

DE LO QUE CERTIFICO: EL SECRETARIO

EXCMO. AYUNTAMIENTO PLENO LA GUARDIA (JAÉN) SECRETARÍA GENERAL

PROYECTO: **PLAN PARCIAL "SAU-2 EL ARRABAL"**
"CIUDAD JARDÍN ENTRECAMINOS" FASE V. REFUNDIDO

LA GUARDIA (JAÉN)

PROMOTOR: **VECUPROM S.L.**

PLANO DE ORDENACIÓN:

ESQUEMA DE LA RED DE ABASTECIMIENTO RIEGO E HIDRANTES

PLANO No: 15

ESCALA: 1:1.000

DILIGENCIA: PARA HACER CONSTAR QUE EL PRESENTE INSTRUMENTO DE PLANEAMIENTO HA SIDO APROBADO POR EL AYUNTAMIENTO PLENO INICIALMENTE EL 29-DICIEMBRE-2.004 Y DEFINITIVAMENTE EL 25-NOVIEMBRE-2.005.

DE LO QUE CERTIFICO: EL SECRETARIO

AYUNTAMIENTO PLENO LA GUARDIA (JAÉN) SECRETARÍA GENERAL

ARQUITECTURA INGENIERIA

Arquitecto

Jaén, Noviembre de 2.005
Expediente: VIMA–560