



LEYENDA	
	CURVAS DE NIVEL CADA 1.00m
	CURVAS DE NIVEL CADA 5.00m
	LIMITE DEL SECTOR

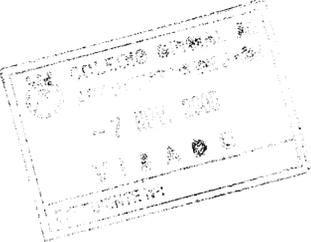

DILIGENCIA PARA HACER CONSTAR QUE EL PRESENTE INSTRUMENTO DE PLANEAMIENTO HA SIDO APROBADO POR EL AYUNTAMIENTO PLENO INICIALMENTE EL 29-DICIEMBRE-2004 Y DEFINITIVAMENTE EL 25-NOVIEMBRE-2005.

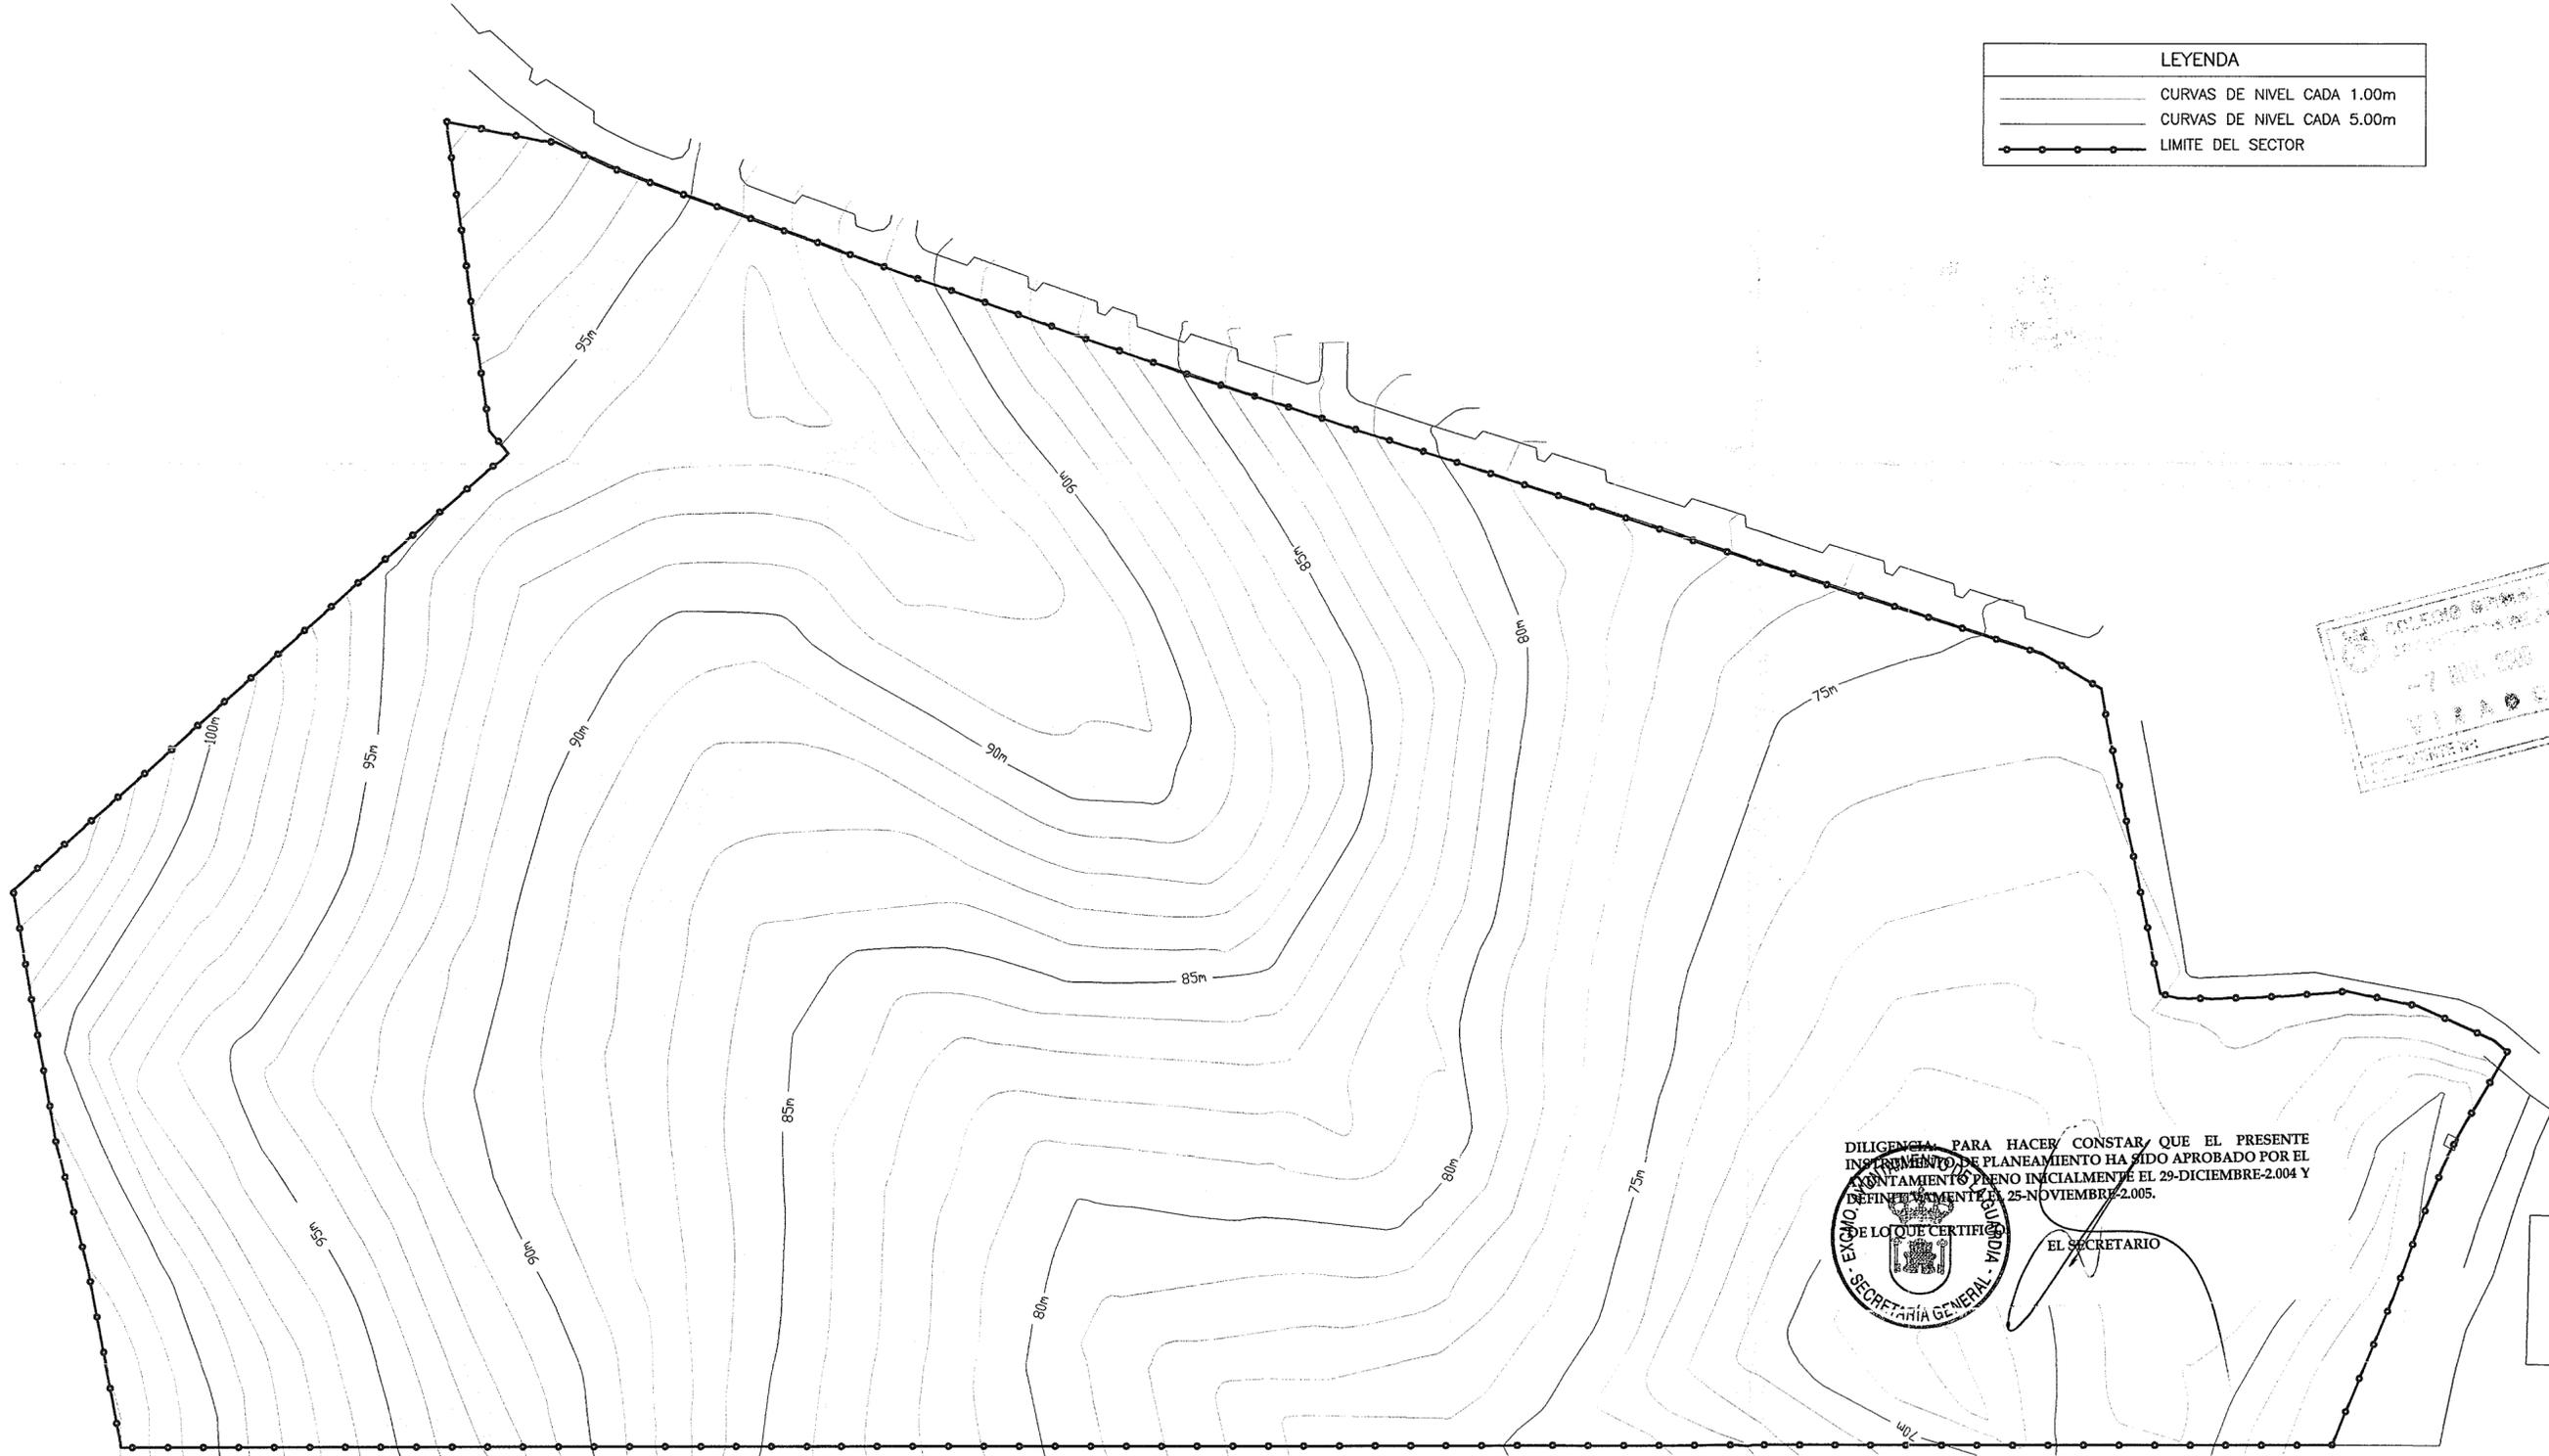


EL SECRETARIO

PROYECTO: **PLAN PARCIAL "SAU-2 EL ARRABAL"**
"CIUDAD JARDÍN ENTRECAMINOS" FASE V. REFUNDIDO
 LA GUARDIA (JAÉN)
 PROMOTOR: **VECUPROM S.L.**

PLANO DE INFORMACION:
TOPOGRAFÍA ACTUAL

PLANO No: **05**
 ESCALA: **1:1.000**

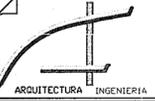

VIMA, ESTUDIO DE ARQUITECTURA E INGENIERIA, S.L.—JOSÉ ANTONIO JÓDAR VICO—Arquitecto
 C/ La Rioja 2, Bajo Izq. - 23.009 Jaén - Tlf y Fax 953.260.002 - Móvil 606.464.048
 e-mail: jodavico@terra.es

Jt

Jaén, Noviembre de 2005
 Expediente: VIMA-560