



SECCION TIPO EN VIALES A Y B

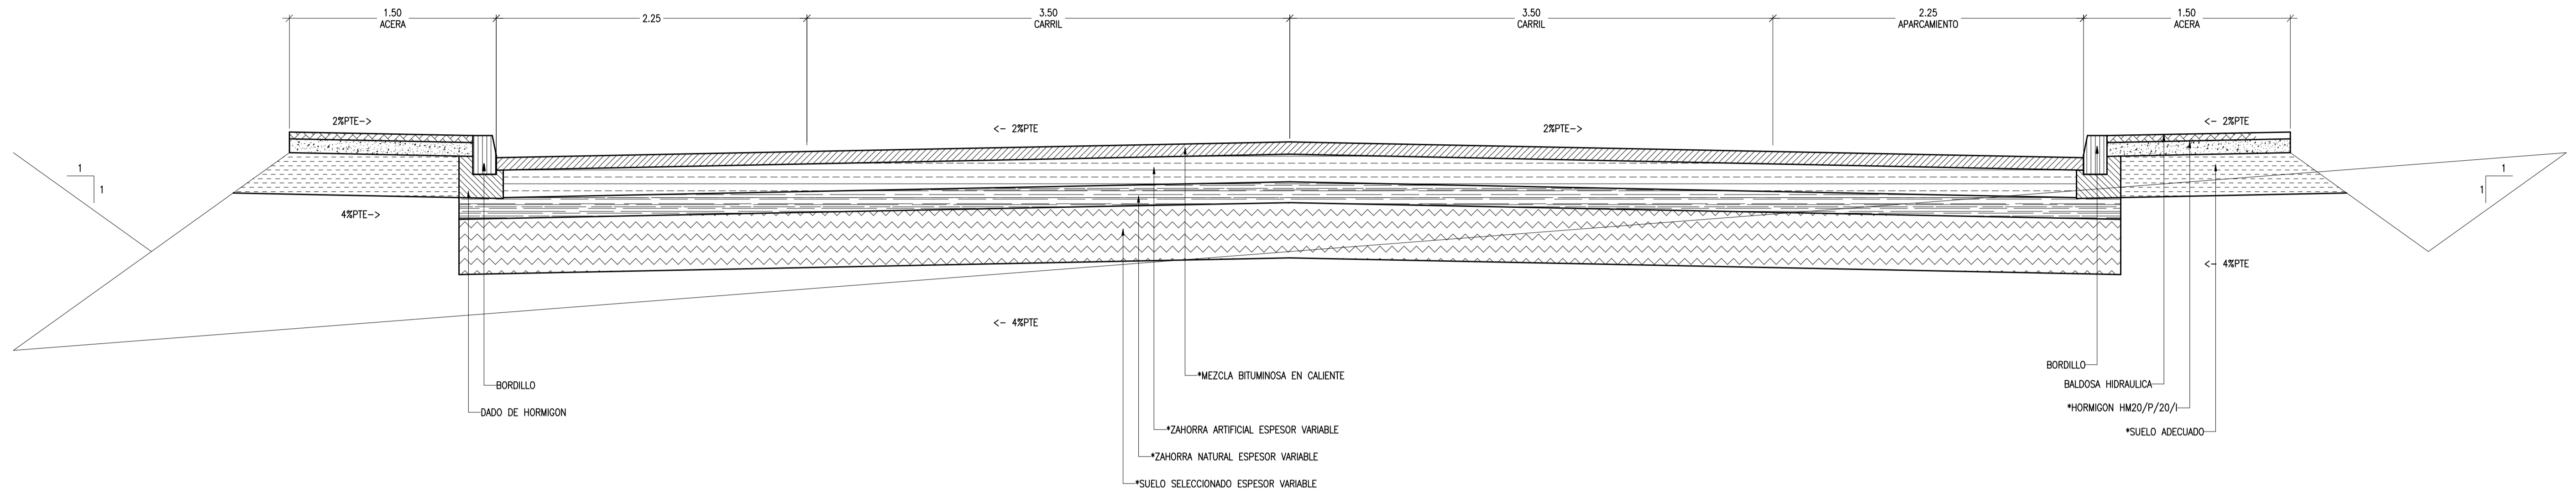

SECCION TIPO EN VIAL (ACCESO A PLATAFORMA SUPERIOR)

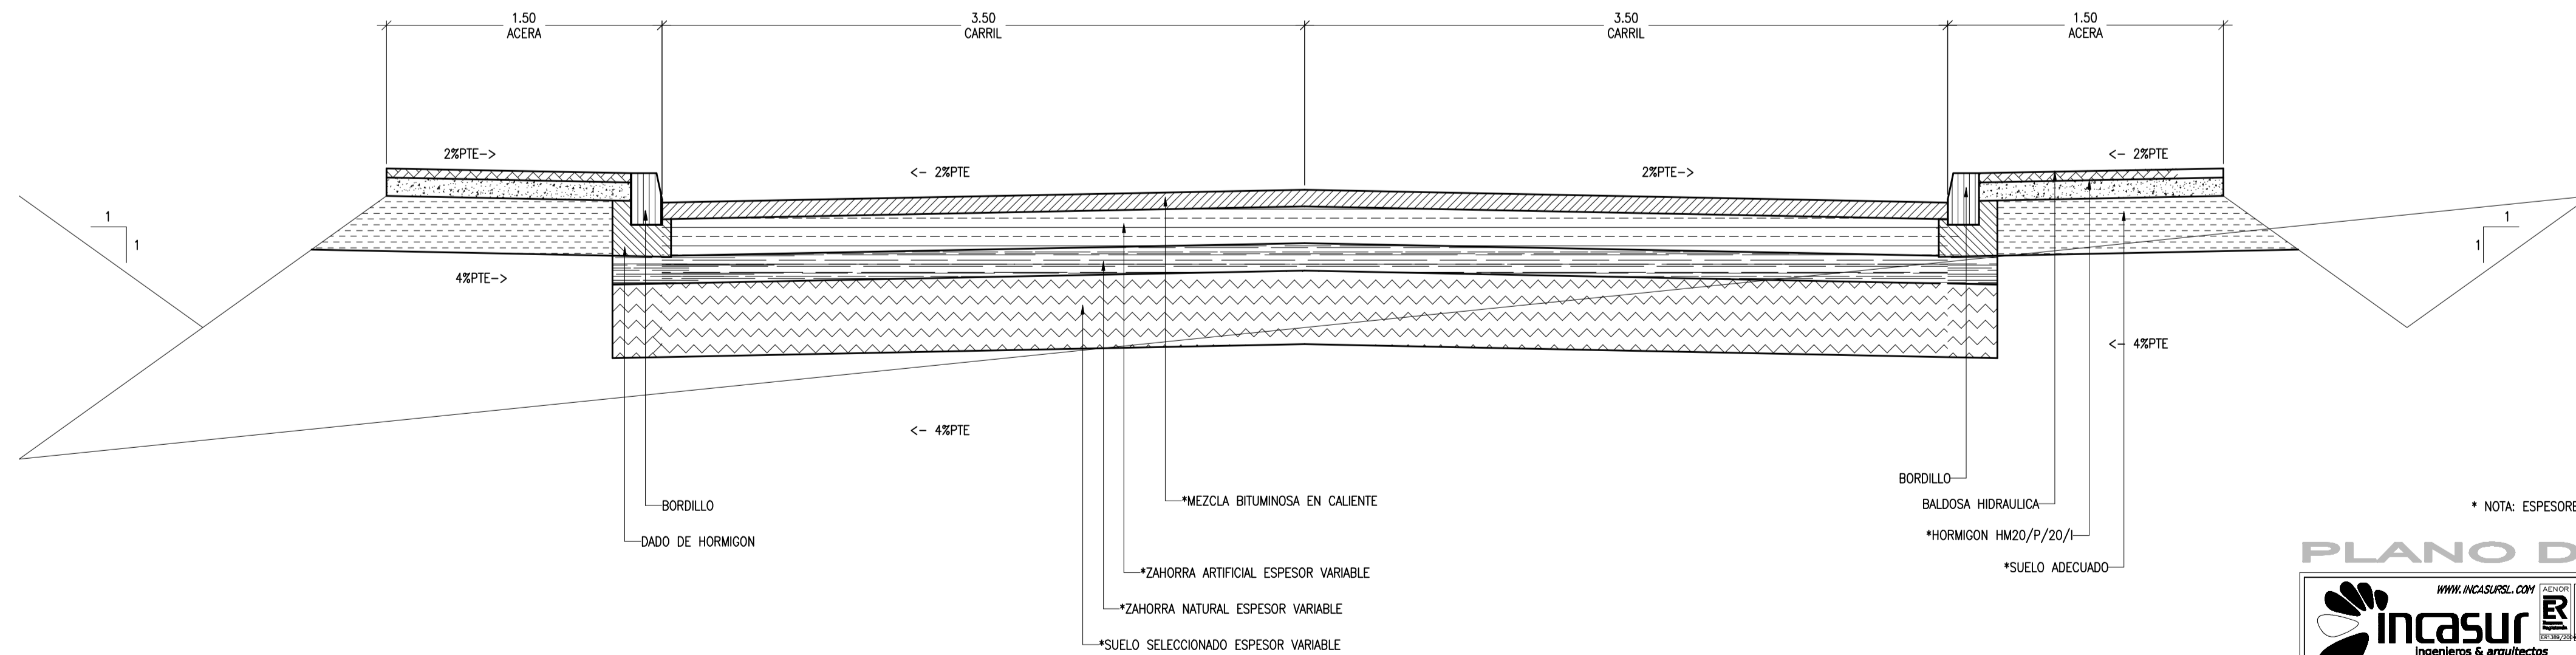

* NOTA: ESPESORES Y PAQUETES DE FIRMES A DEFINIR EN PROYECTO DE URBANIZACIÓN

PLANO DE ORDENACIÓN

 <p>www.incasur.com Ingenieros & arquitectos Teléfono: 953 237 765 Fax: 953 237 769</p>	 <p>MARCIAL RODRIGO SAN JUAN INGENIERO DE CARRETERAS, CANALES Y PUERTOS</p>	CODIGO: 274/03-PU38
		Nº REVISION: 00
DIBUJADO POR: Fox Iglesias Carreras DELINANTE		REVISADO/APROBADO: Javier de Juan de la Rosa Titular
TITULO: PROYECTO DE PLAN PARCIAL MODIFICADO DEL POLIGONO INDUSTRIAL LOS CASCAJALES. T.M. DE LA GUARDIA. JAÉN.		ESCALA: 1 / 25
DESIGNACION: SECCION TIPO VIALES		PLANO Nº: 06 FECHA: FEB-2009
ENCARGADO POR: EXCELENTISIMO AYUNTAMIENTO DE LA GUARDA. JAÉN.		HOJA 1 DE 1