



SECCION TIPO EN VIALES A Y B

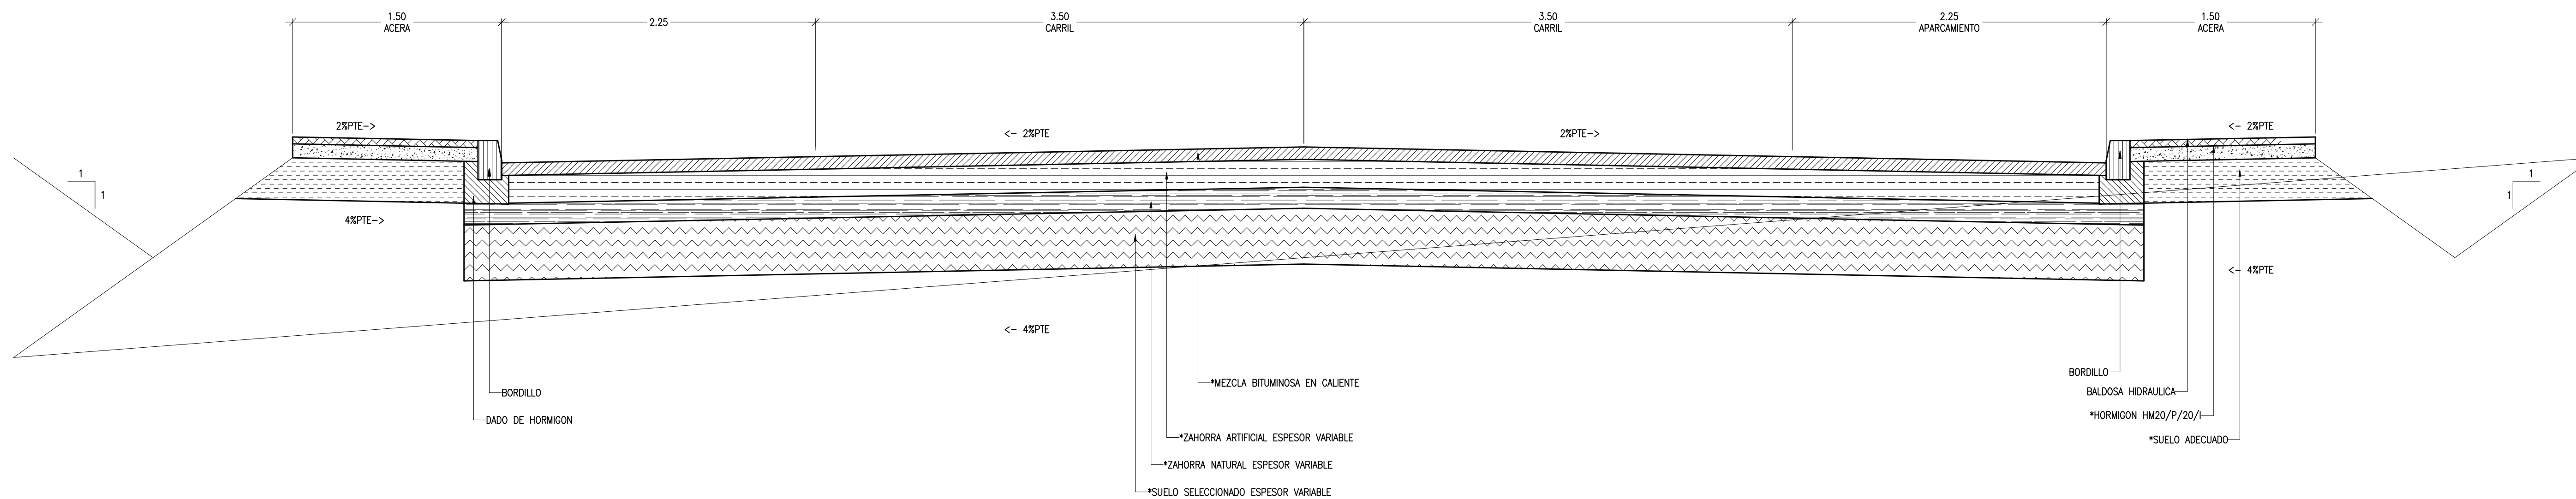

SECCION TIPO EN VIAL (ACCESO A PLATAFORMA SUPERIOR)

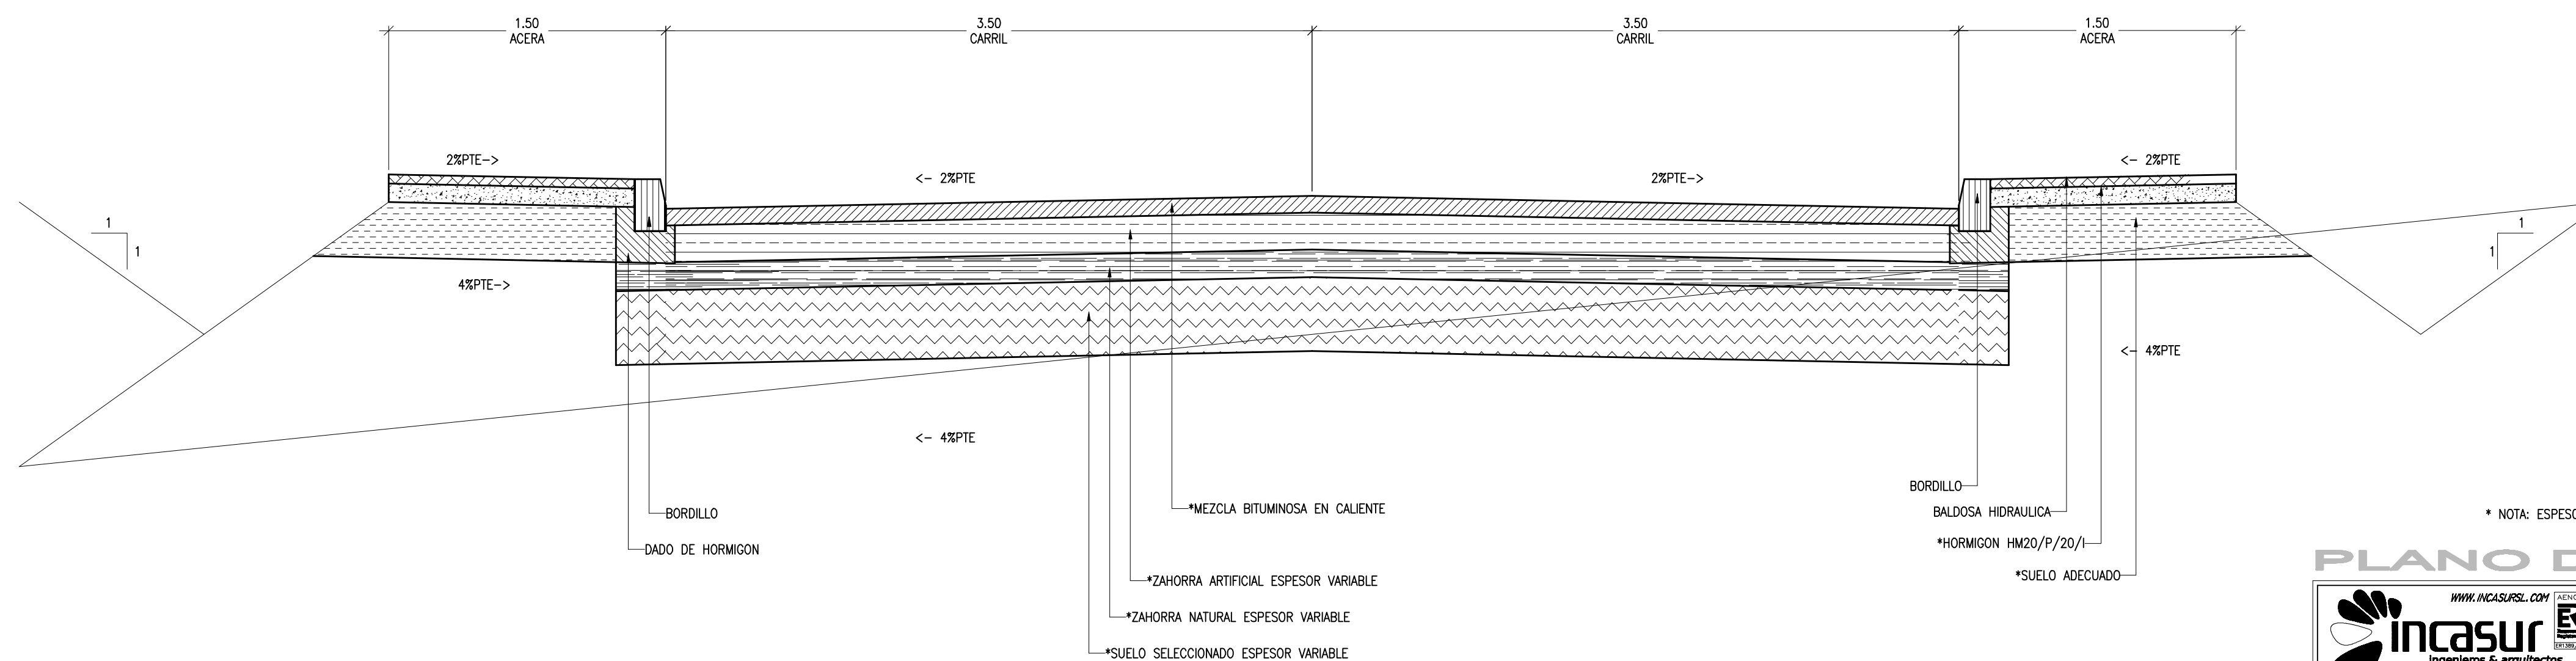

\* NOTA: ESPESORES Y PAQUETES DE FIRMES A DEFINIR EN PROYECTO DE URBANIZACIÓN

PLANO DE ORDENACIÓN

<p>www.incasur.com</p> <p>INGENIEROS &amp; ARQUITECTOS</p> <p>TELÉFONO: 953 237 765</p> <p>FAX: 953 237 769</p>	<p>MARCIAL RODRIGO SAN JUAN</p> <p>INGENIERO DE CARRETERAS, CANALES Y PUERTOS</p>	CODIGO: 274/03-PU38
		Nº REVISIÓN: 00
DIBUJADO POR: Poo Iglesias Carreras DELINEANTE		REVISADO/APROBADO: Javier de Juan de la Hoz TITULAR
TÍTULO: PROYECTO DE PLAN PARCIAL MODIFICADO DEL POLIGONO INDUSTRIAL LOS CASCAJALES. T.M. DE LA GUARDIA. JAÉN.		ESCALA: 1 / 25
DESIGNACIÓN: SECCION TIPO VIALES		PLANO Nº: 06 HOJA 1 DE 1
ENCARGADO POR: EXCELENTISIMO AYUNTAMIENTO DE LA GUARDA. JAÉN.		FECHA: FEB-2009