




VIAL A

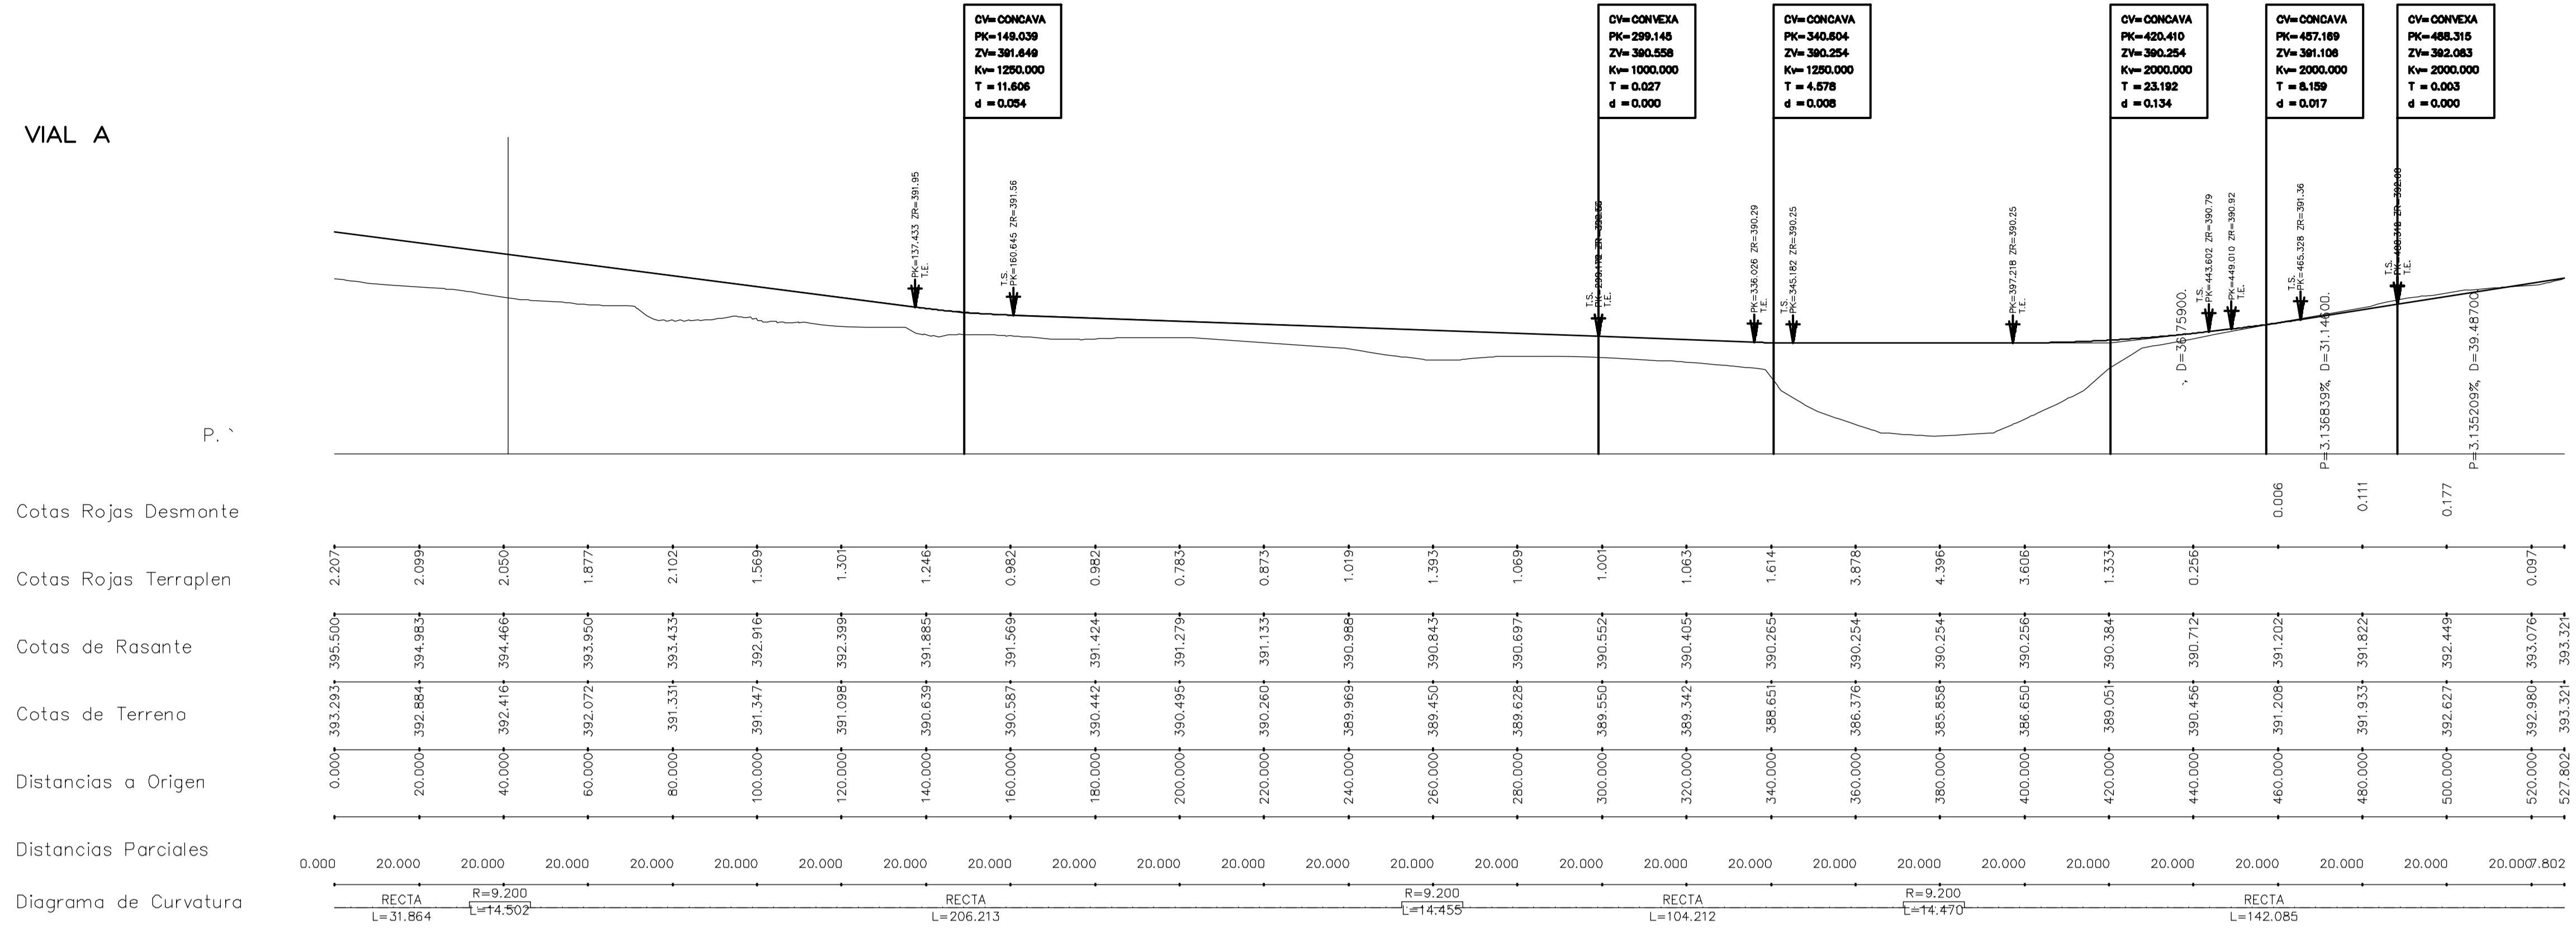

VIAL B

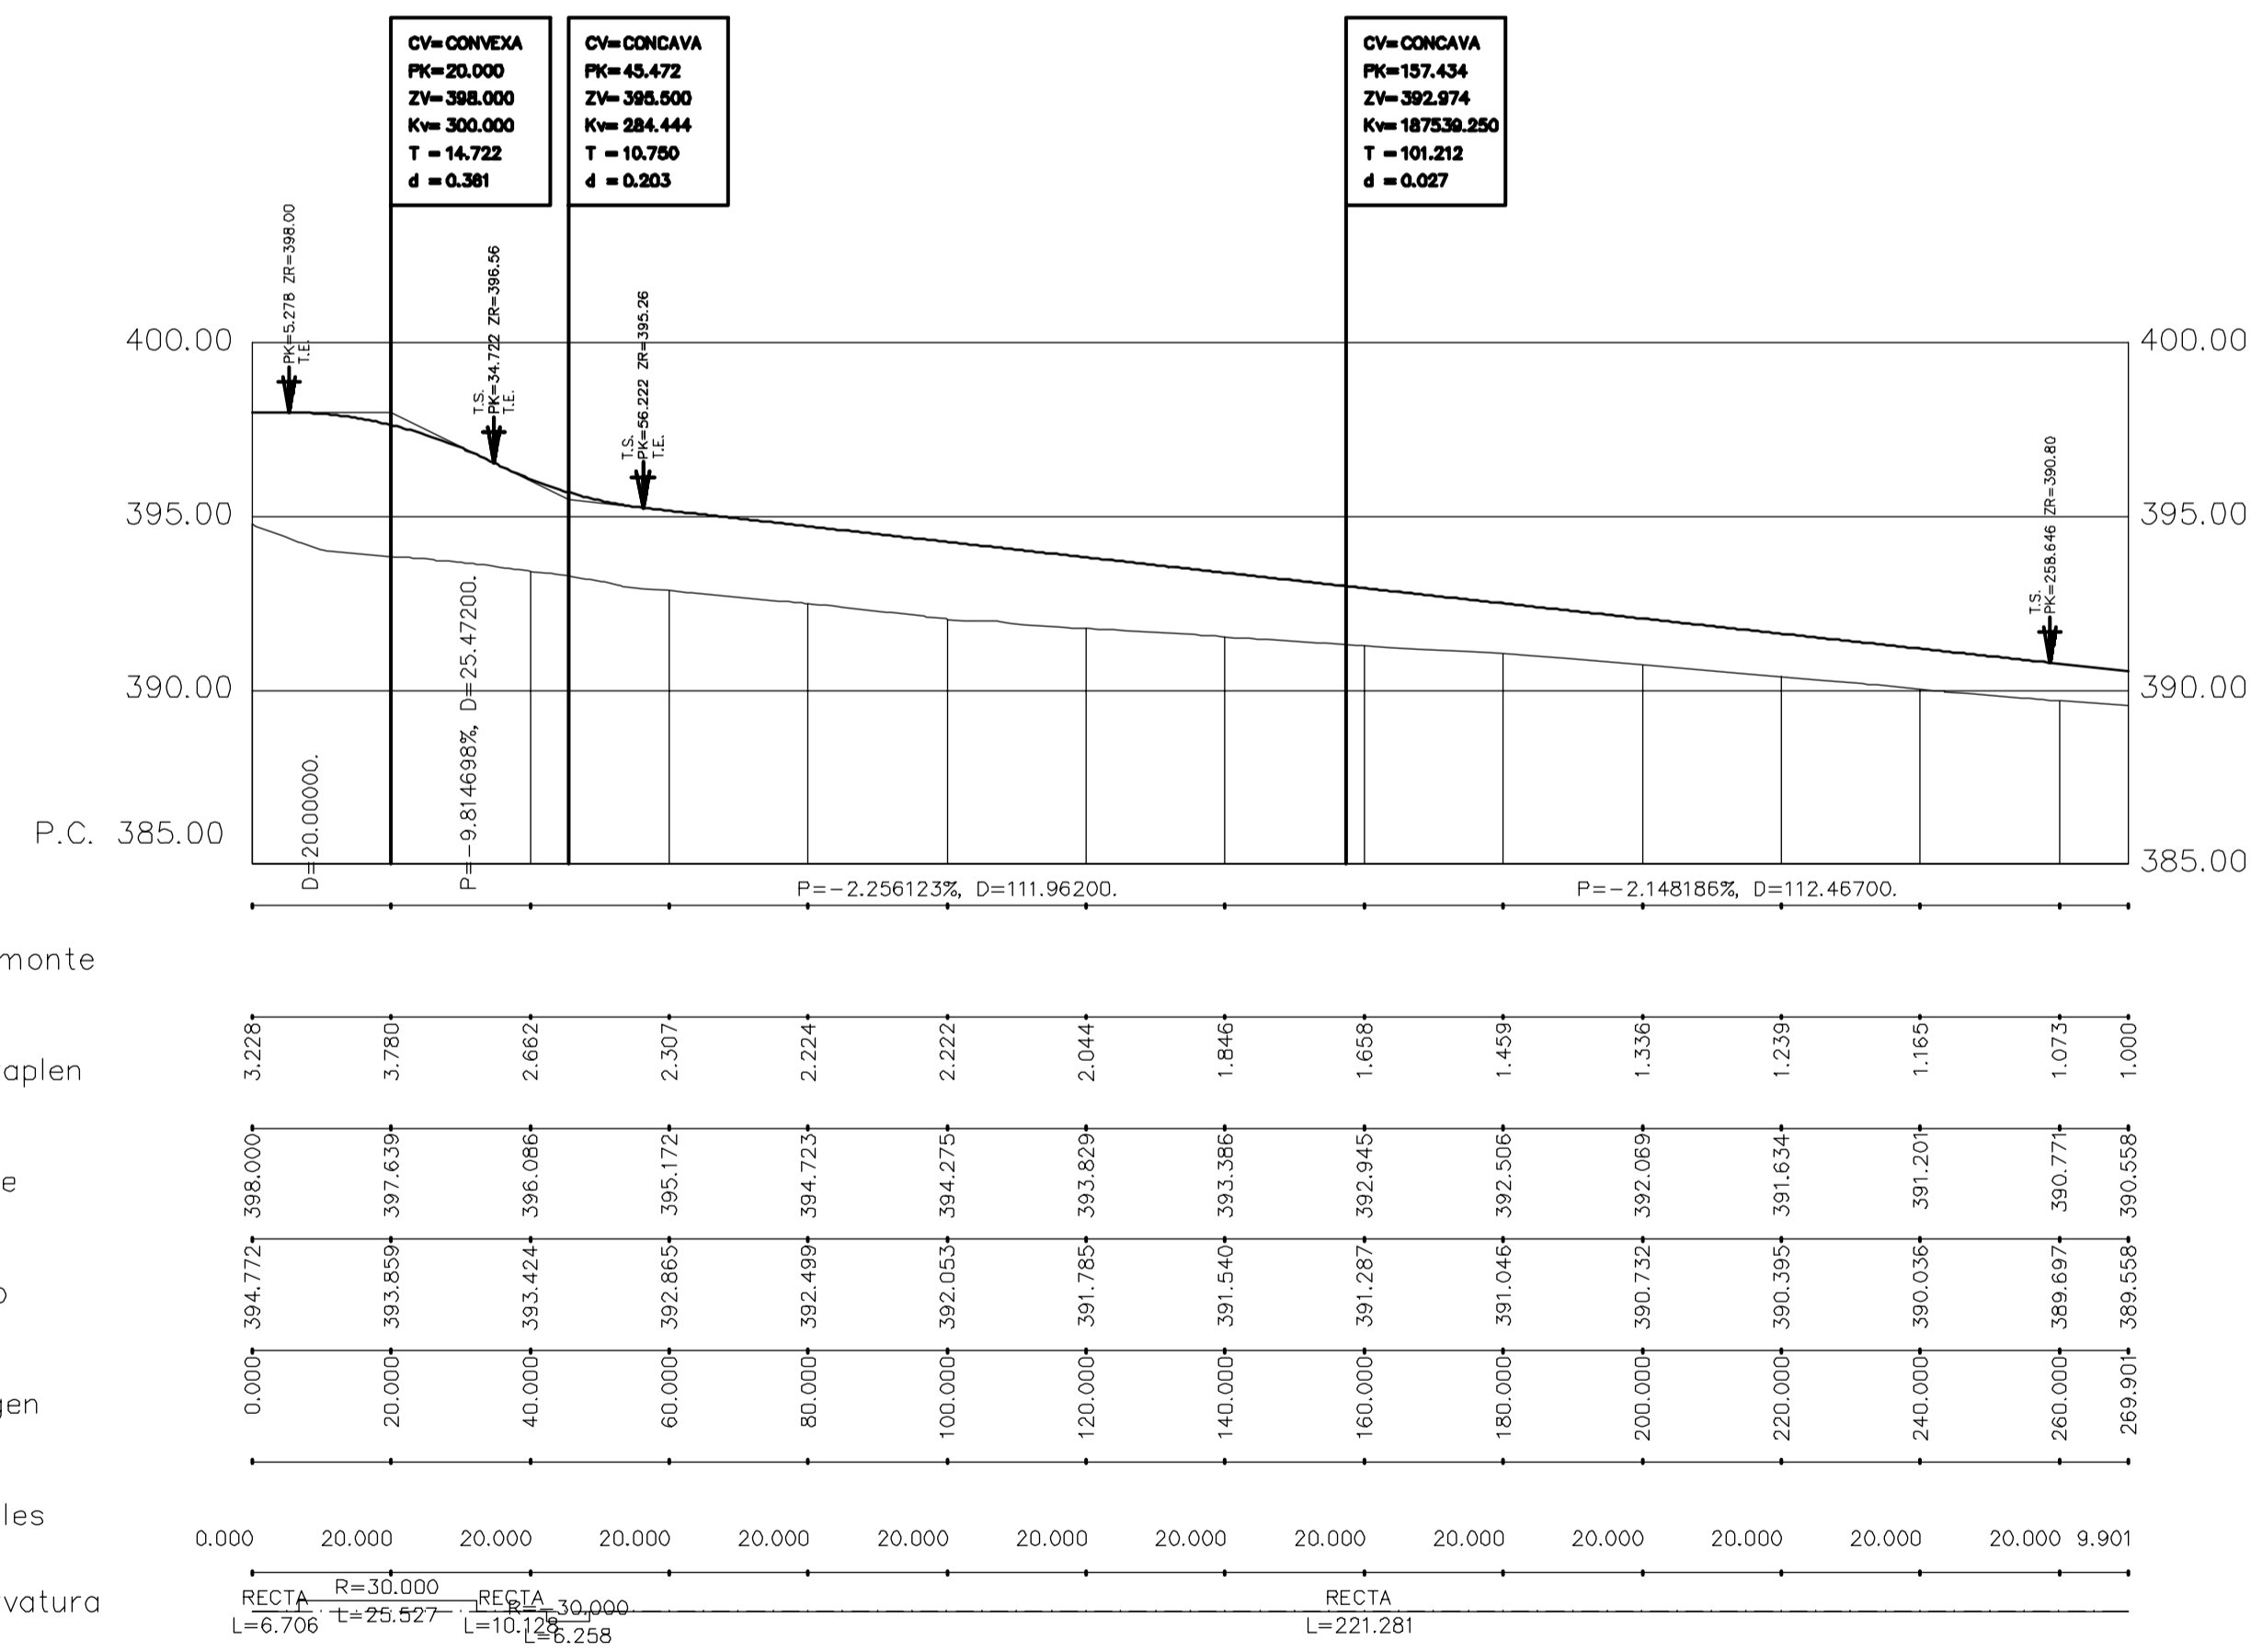

VIAL C

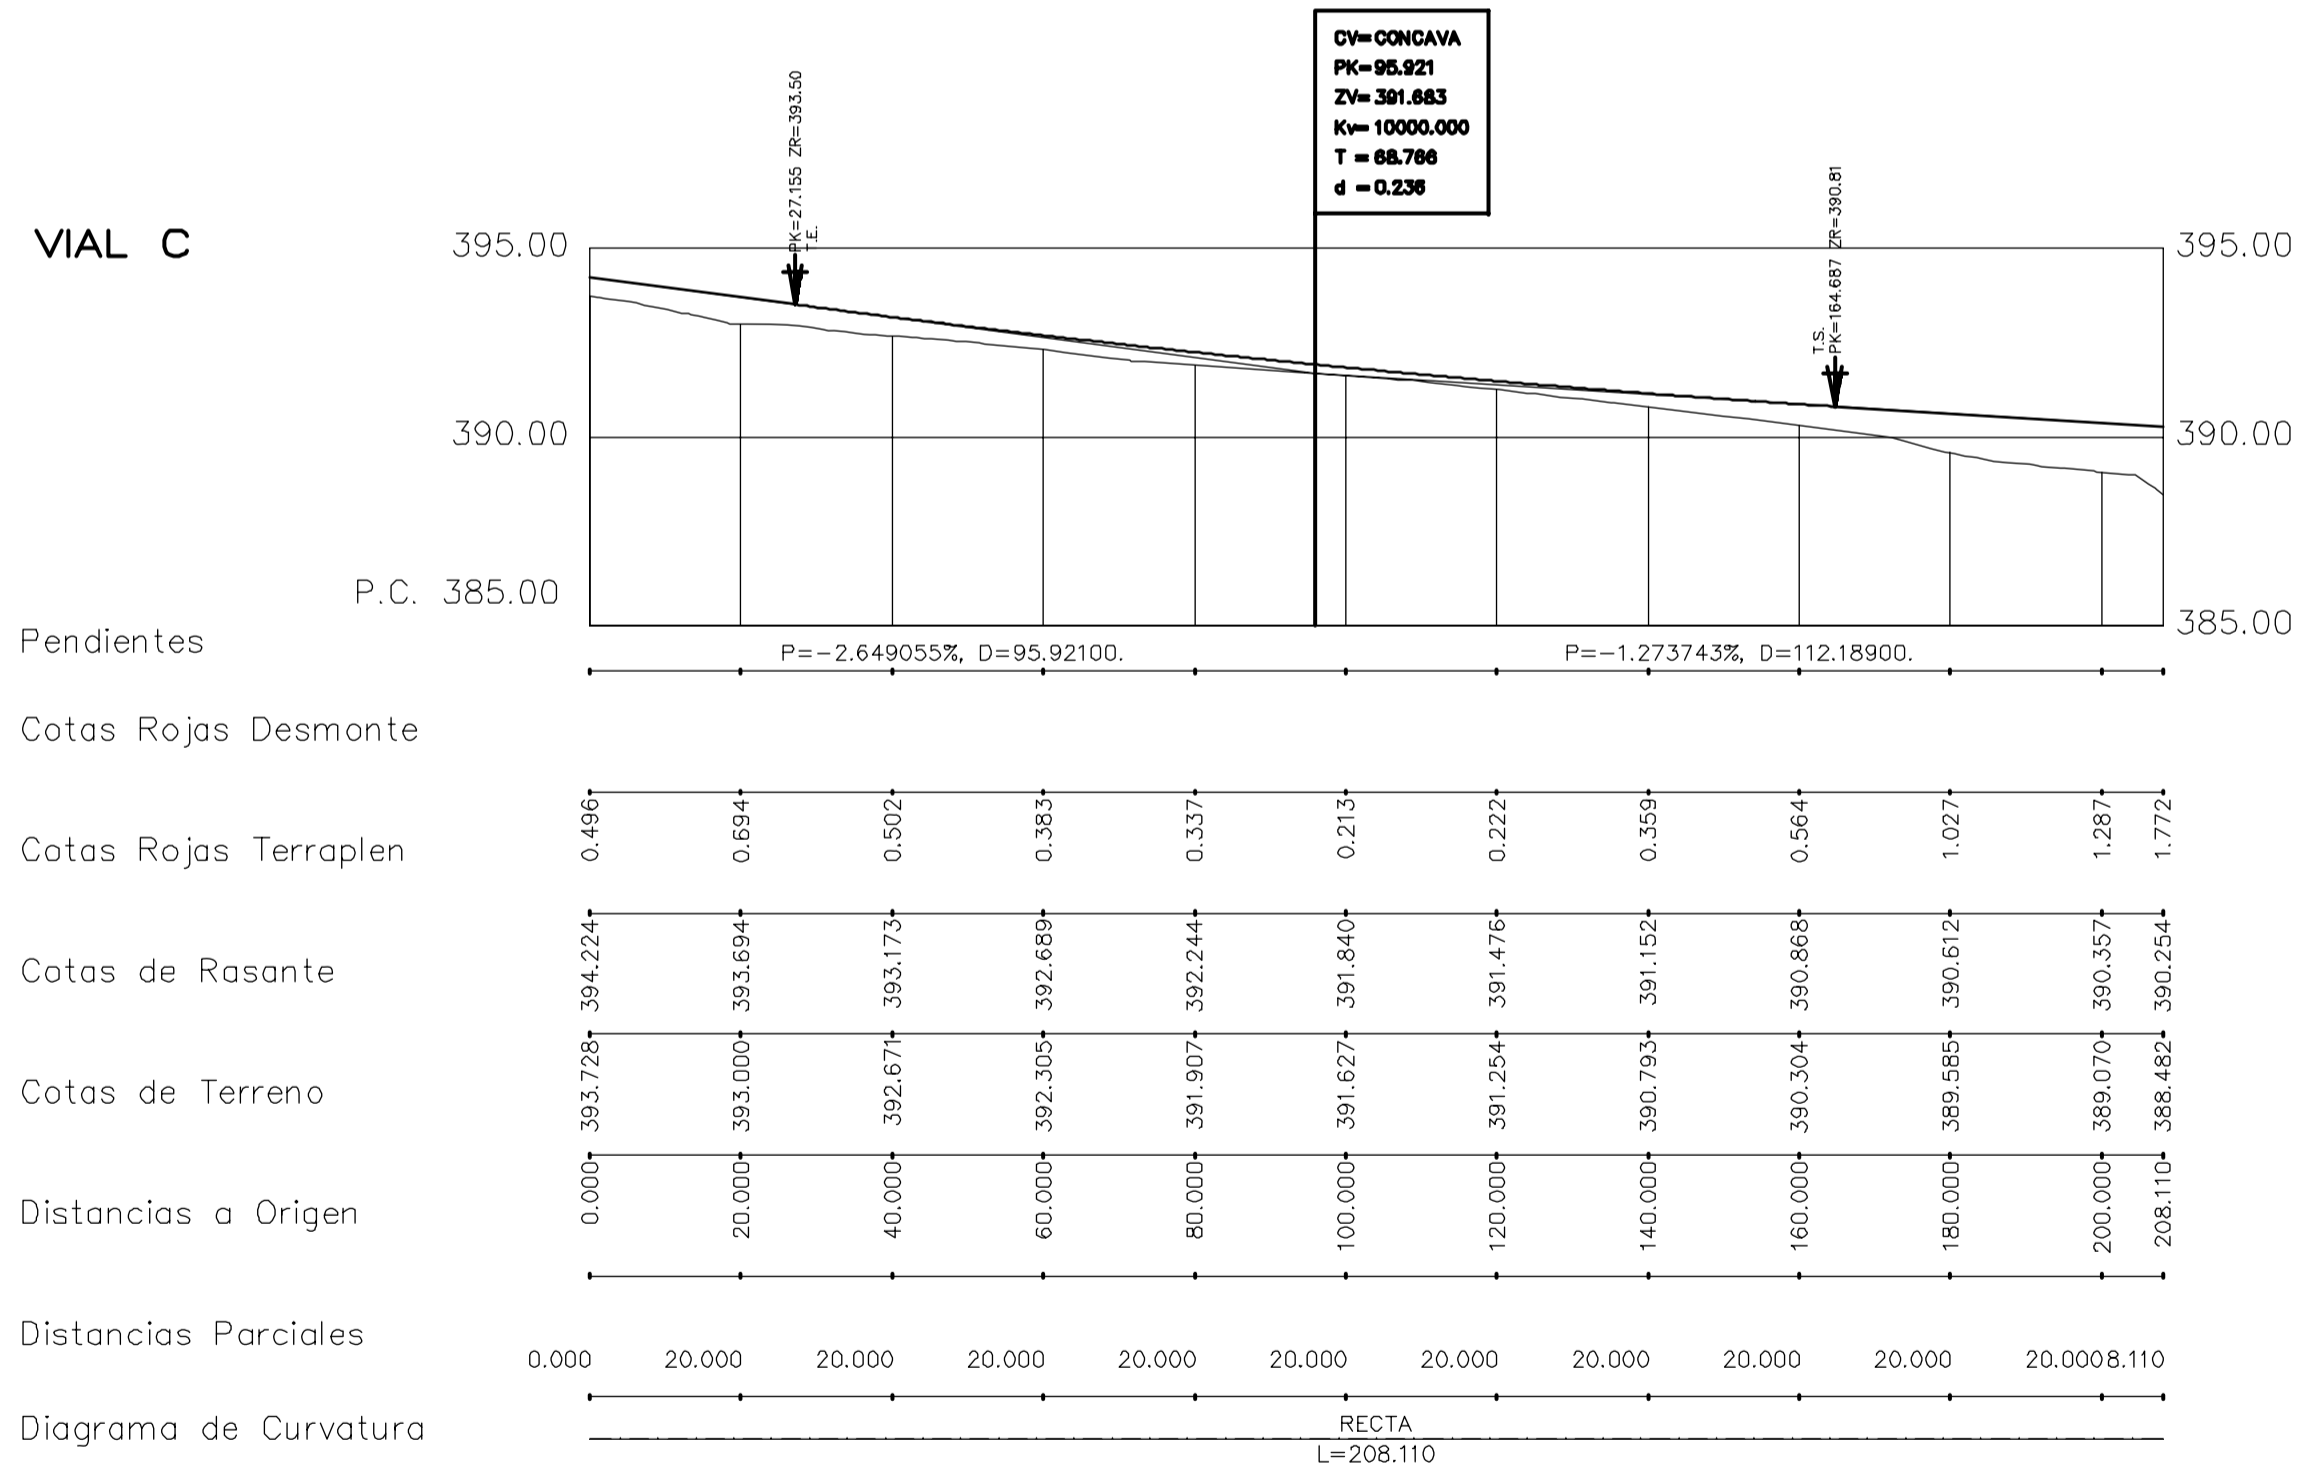

<p>INGASUR INGENIEROS CONSULTORES</p> <p>CALLE COMERCIAL N° 210 Y C. TELÉFONO: (953) 237165 23005-JAÉN</p> <p>MARC AL RODRIGO SANJUAN INGENIERO DE CARRETERAS</p>	CODIGO: 430/04-PU48
	REVISIÓN: 04
	DISEÑADO POR: Fco Iglesias Carmona
	REV/SABO/APP/2100: Lourdes Cano Vargas-Machuca
TÍTULO: TEXTO REFUNDIDO DE LA MODIFICACION PUNTUAL DE LAS NORMAS SUBSIDIARIAS DE LA GUARDIA. JAÉN. PARAJE GUADAJALLA.	ESCALA: EH: 1/1000 EV: 1/200
DESCRIPCIÓN: PERFILES LONGITUDINALES	PLANO N°: 07
ENCARGADO POR: PROPIETARIOS DE LOS TERRENOS.	-D.M. 1 - 3 N.C.V. 07