




VIAL F

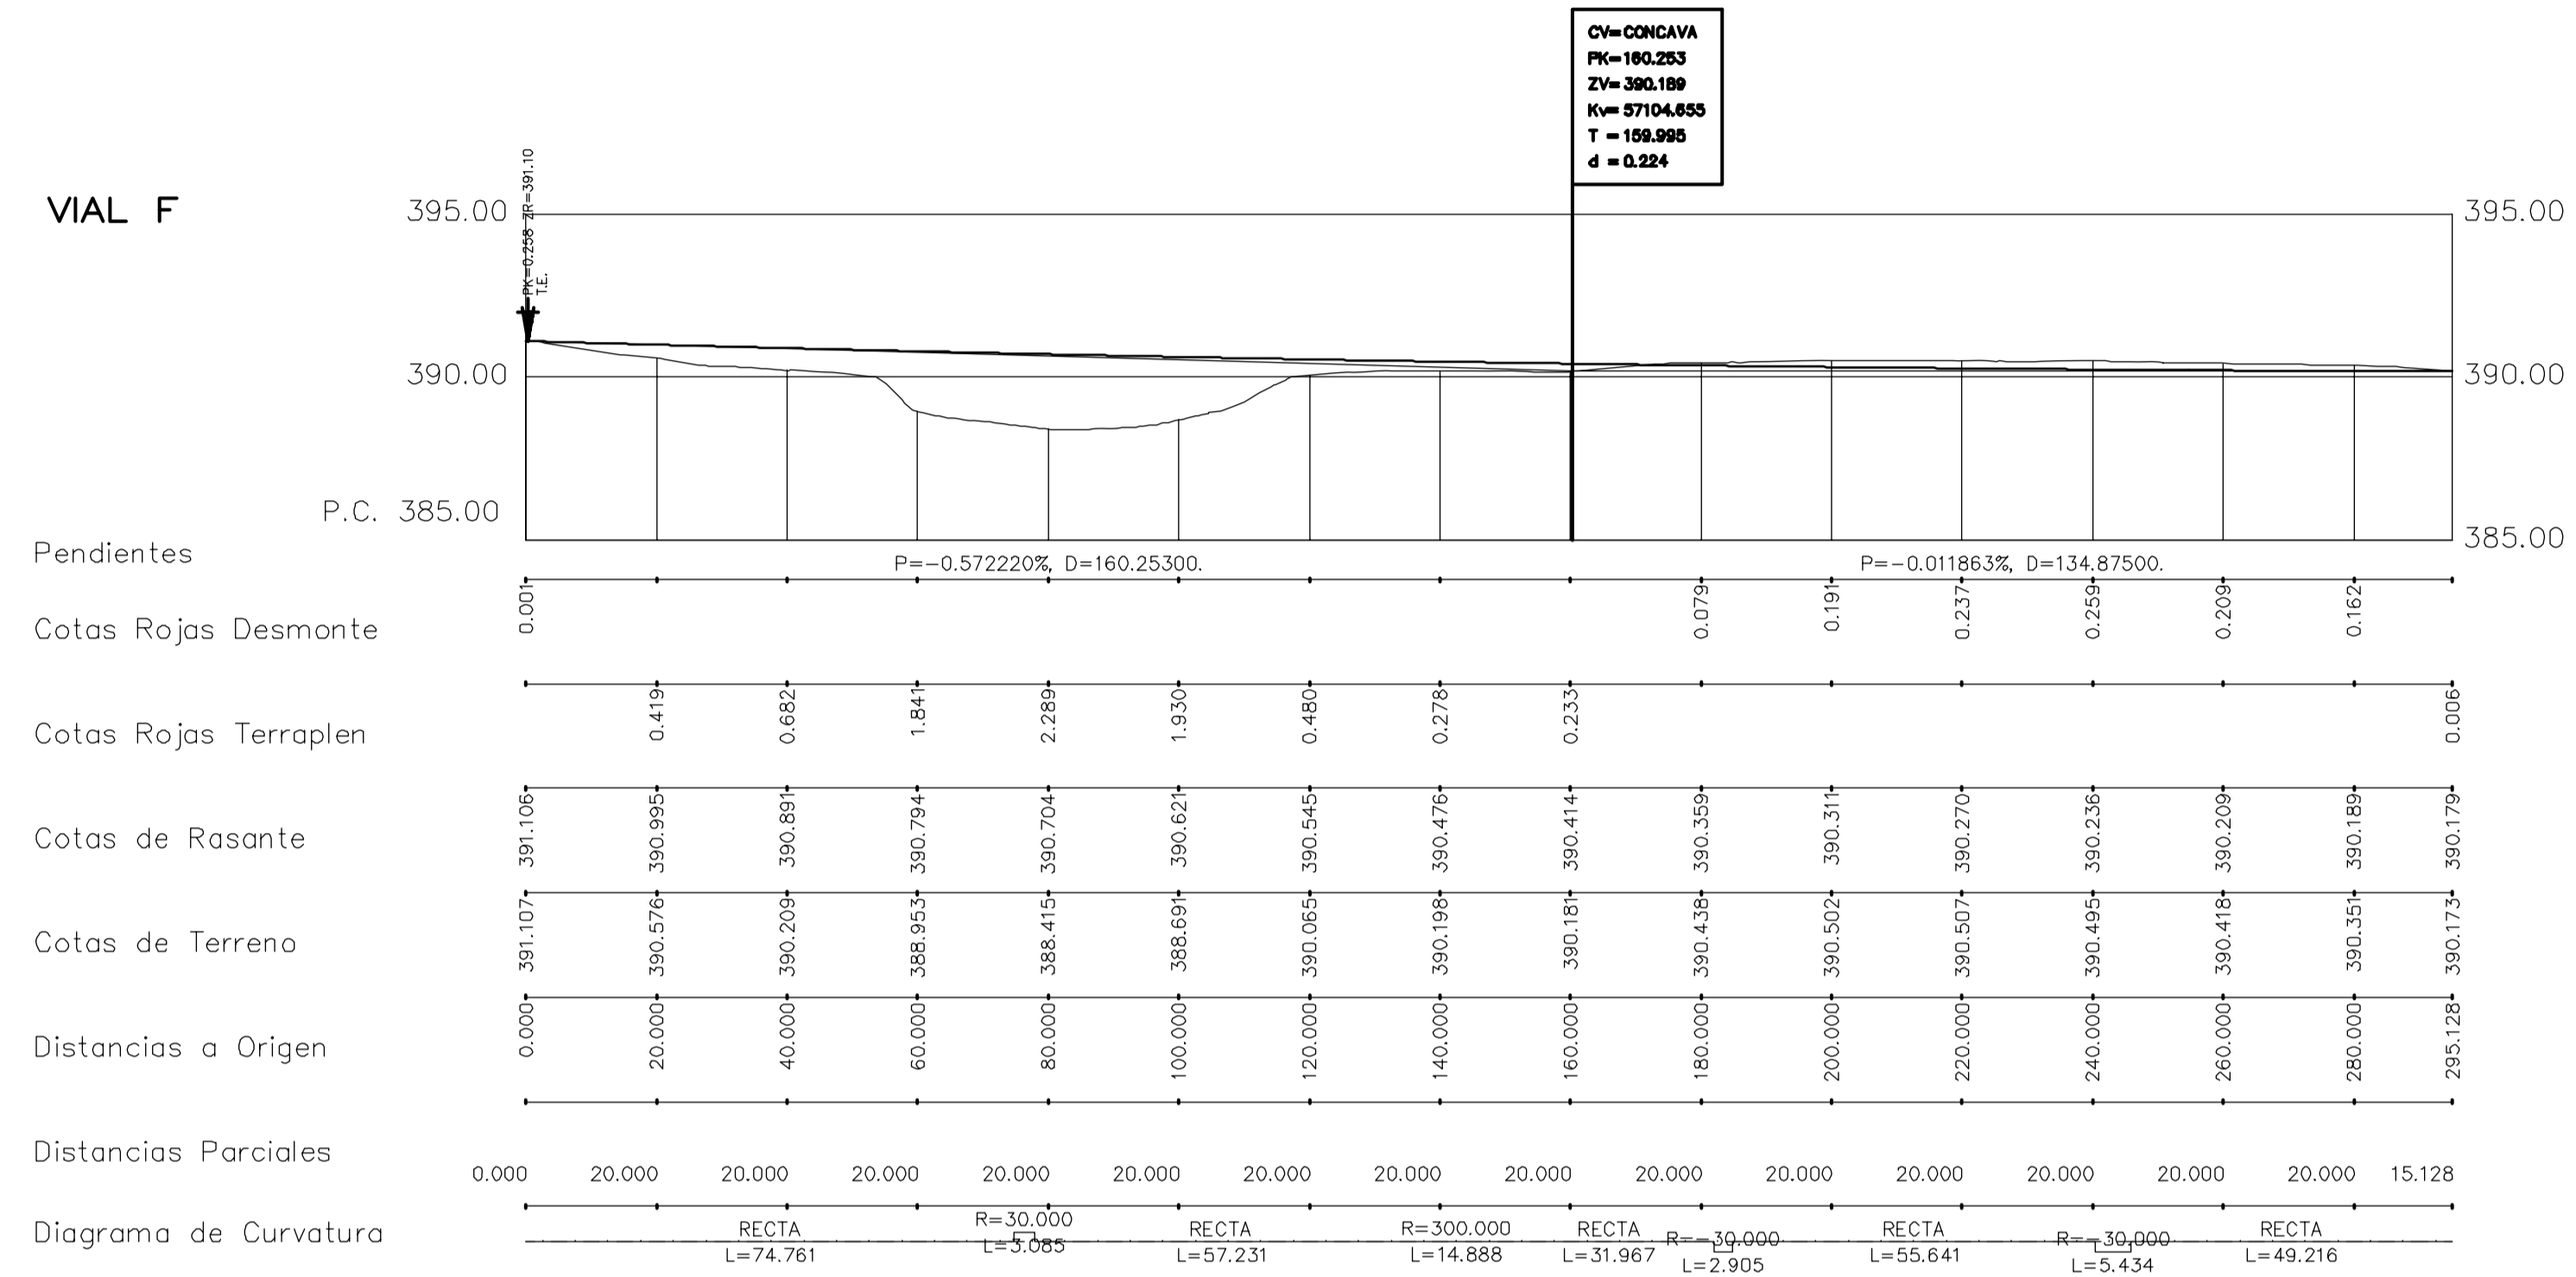

VIAL H

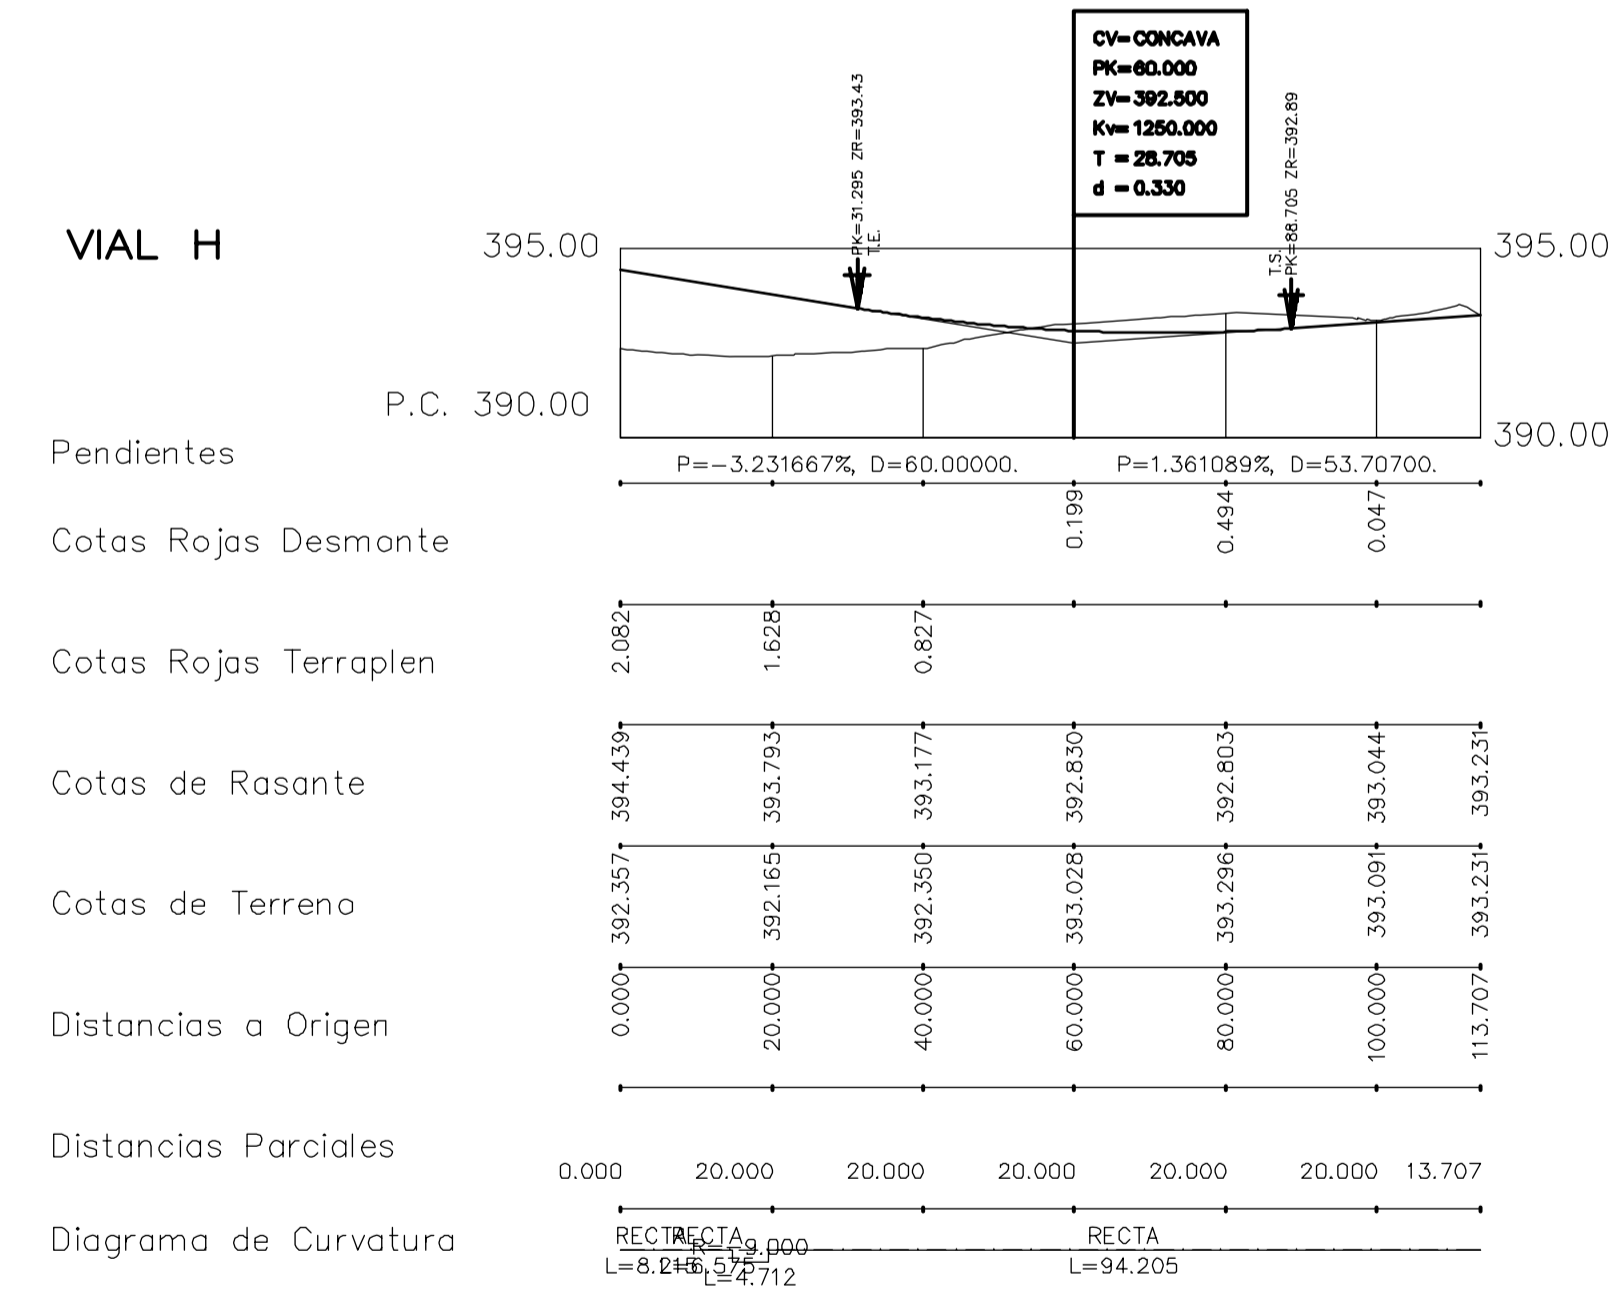

G

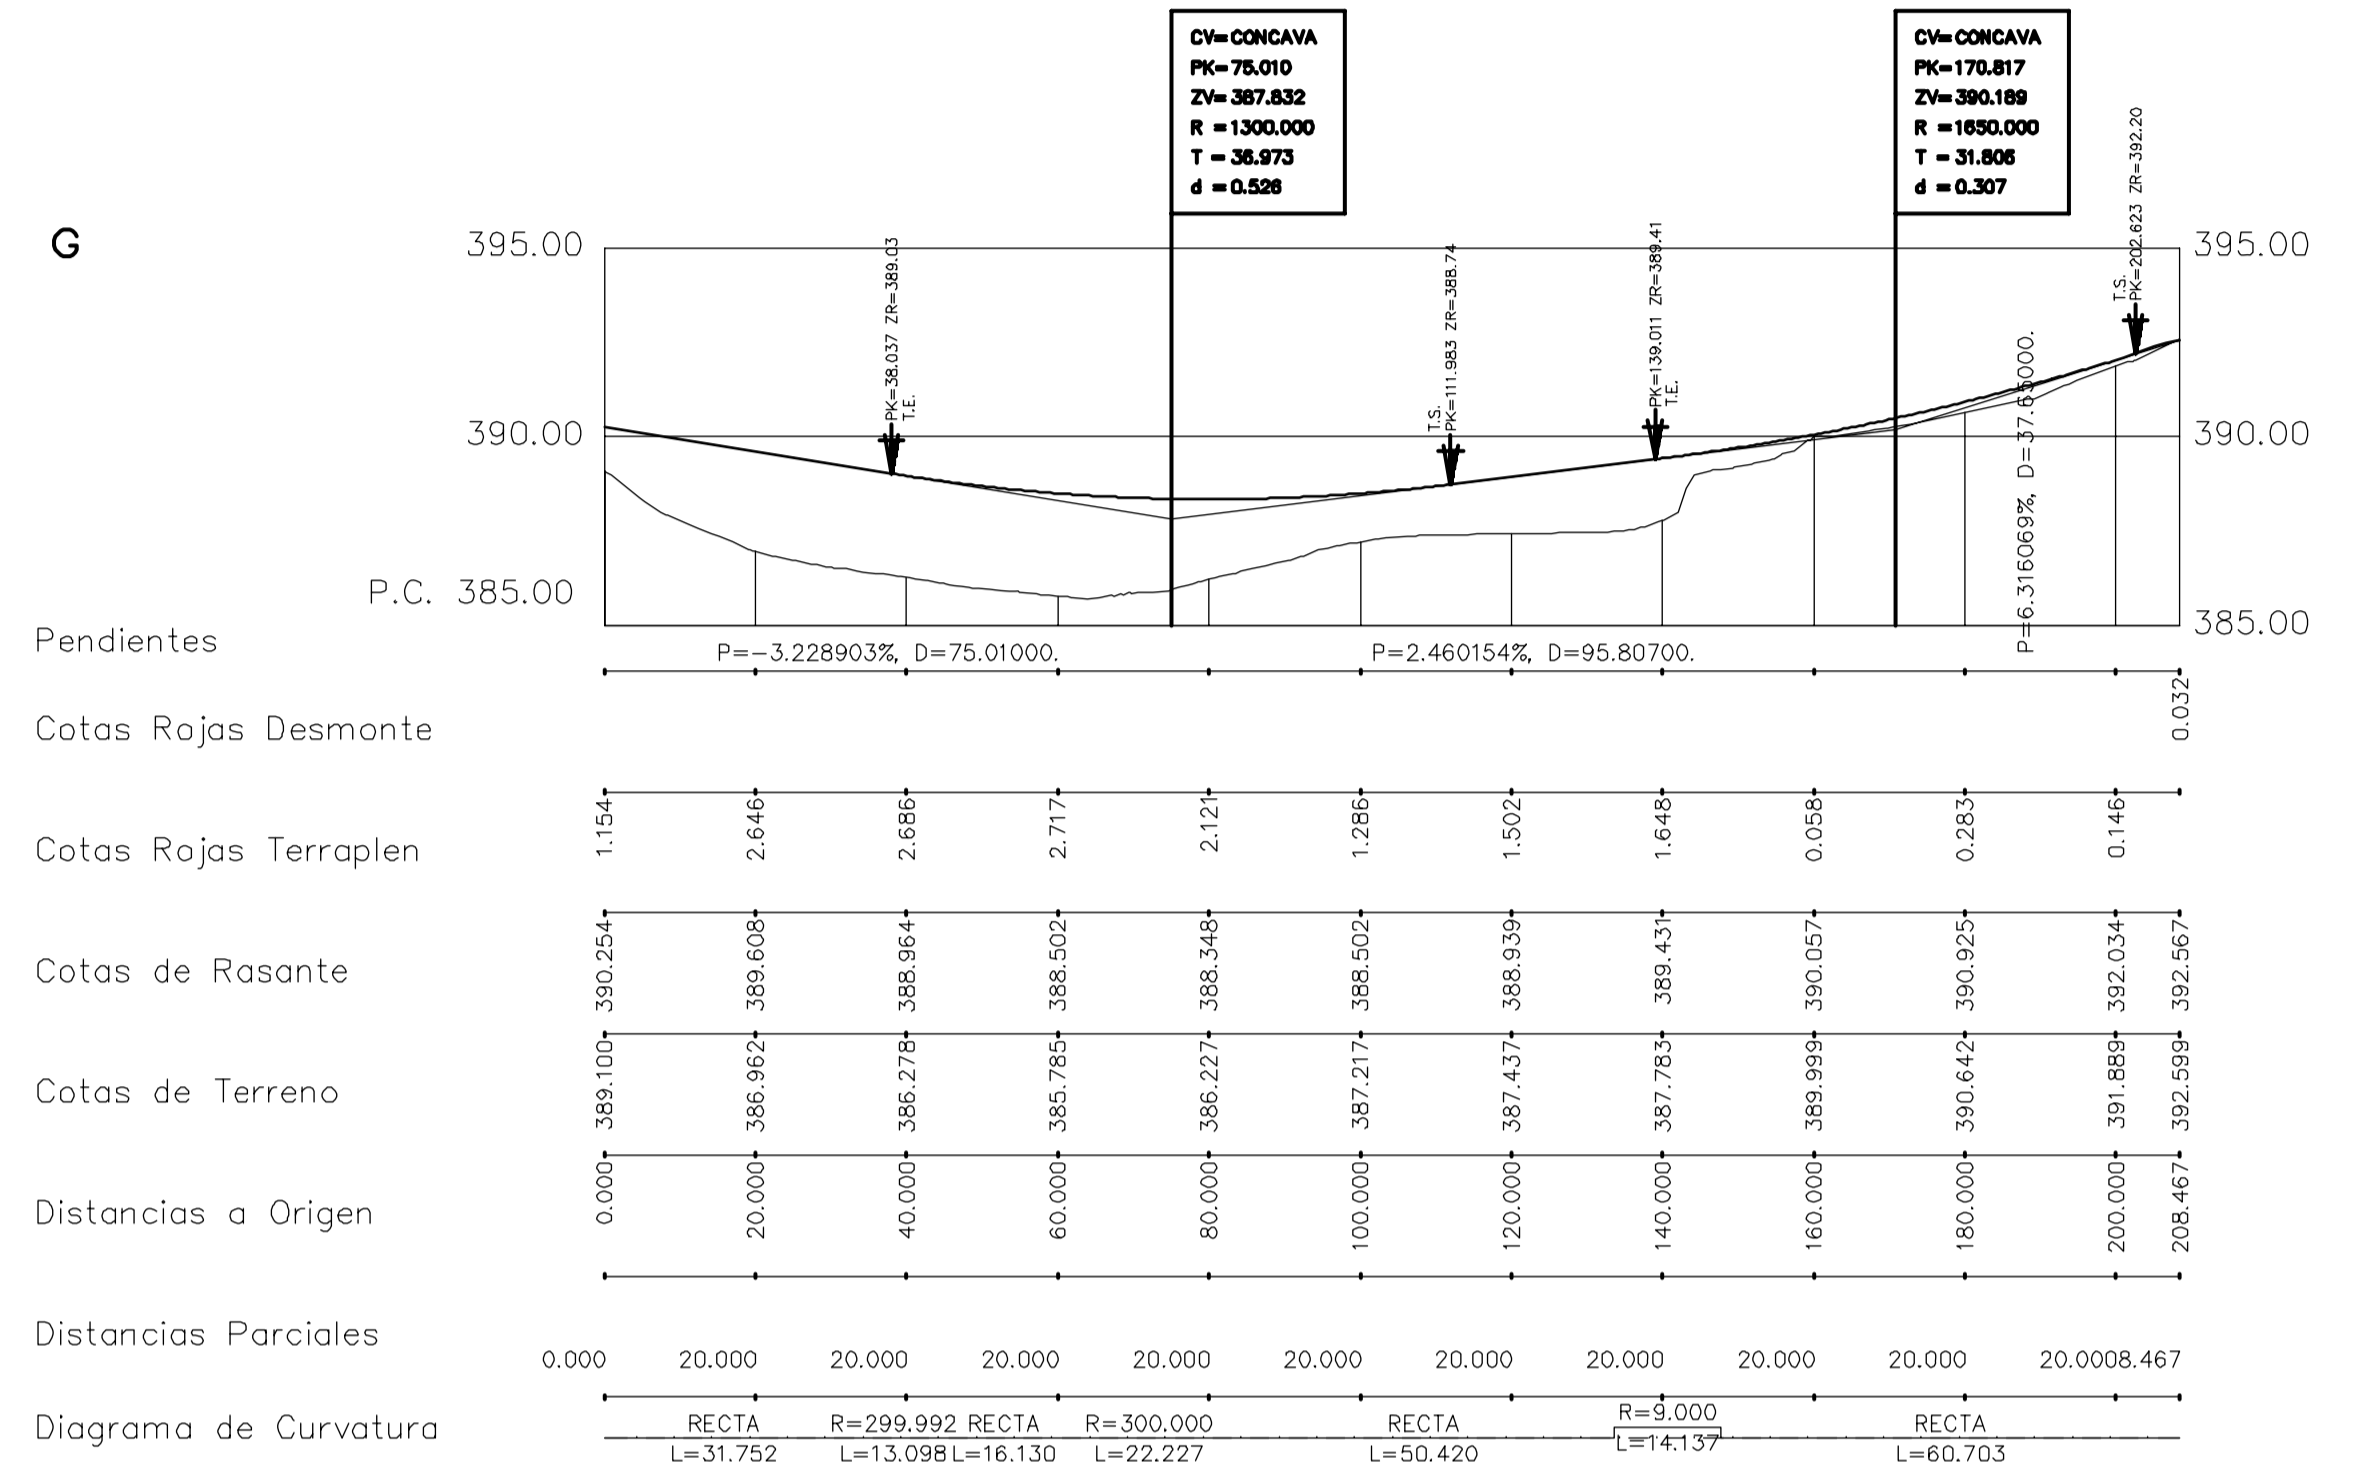

INGASUR INGENIEROS CONSULTORES C/ RA. CORDOBA, 14 - 253 P.C. TELEFONO (9c3) 2378c 23005-JAEN MARC AL RODRIGO SANJUAN INGENIERO DE CARRETERAS	CODIGO: 430/04-PU48
	Nº REVISION: 04 DISEÑADO POR: Fco Iglesias Camano
TITULO: TEXTO REFUNDIDO DE LA MODIFICACION PUNTUAL DE LAS NORMAS SUBSIDIARIAS DE LA GUARDIA. JAÉN. PARAJE GUADAJALLA.	REV/SABOZ/PROYECTO: Lourdes Cano Vargas-Madueca
DESCRIPCION: PERFILES LONGITUDINALES	ESCALA: EH: 1/1000 EV: 1/200
ENCARGADO POR: PROPIETARIOS DE LOS TERRENOS.	PLANO Nº: 07 HOJA 3 DE 3