


COLEGIO PROFESIONAL DE INGENIEROS DE JAÉN
 14 DIC 2004
VISADO
 EXPEDIENTE Nº:

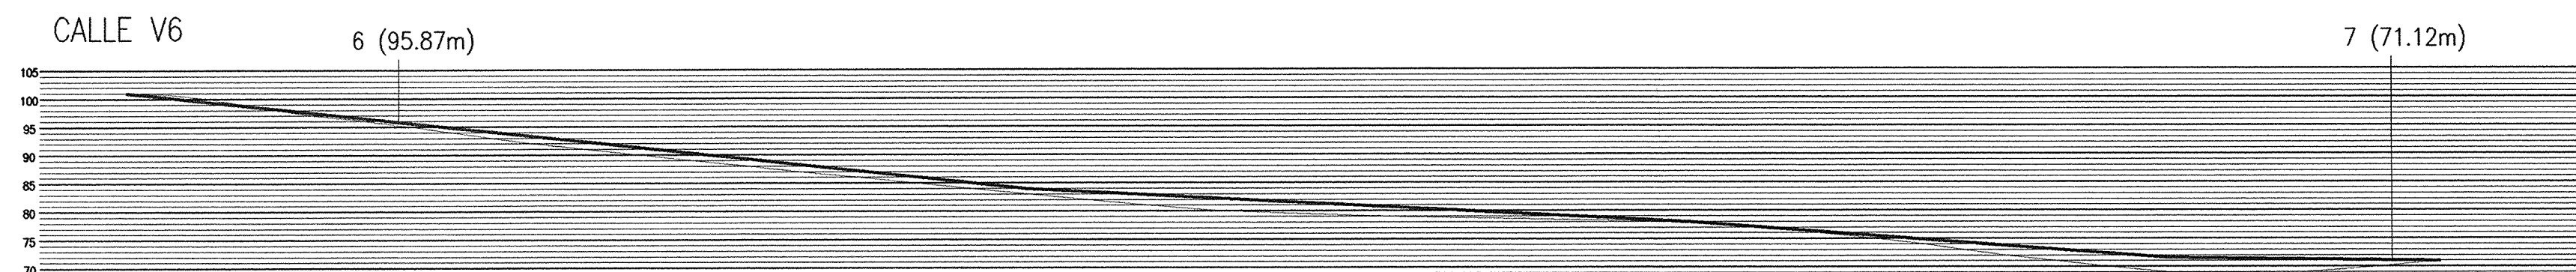

	RASANTE TERRENO
	RASANTE CALLE

PROYECTO: **PLAN PARCIAL "SAU-2 EL ARRABAL"**
"CIUDAD JARDÍN ENTRECAMINOS" FASE V
 LA GUARDIA (JAÉN)
 PROMOTOR: **VECUPROM S.L.**

PLANO DE ORDENACIÓN:
PERFILES LONGITUDINALES DE LA RED VIARIA

PLANO No: **09** ESCALA: **1:1.000**

VIMA, ESTUDIO DE ARQUITECTURA E INGENIERÍA, S.L. - JOSÉ ANTONIO JÓDAR VICO - ARQUITECTO
 C/ La Rioja 2, Bajo Izq. - 23.009 Jaén - Tlf y Fax 953.260.002 - Móvil 606.464.048
 e-mail: jodarvic@terra.es

Jaén, Noviembre de 2004
 Expediente: Vima-550