




SECCION TIPO EN VIALES A Y B

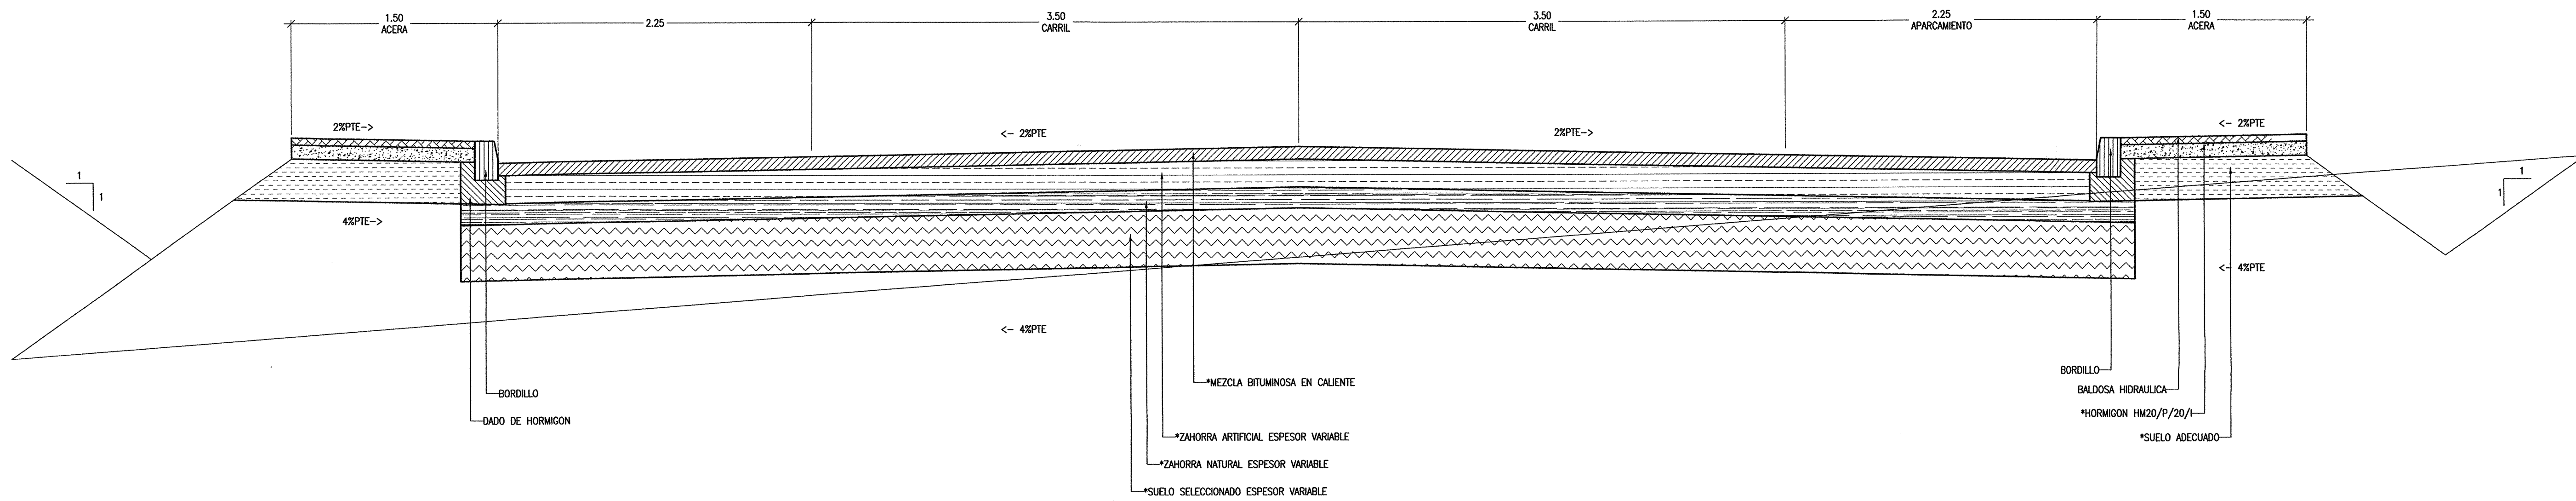

SECCION TIPO EN VIAL (ACCESO A PLATAFORMA SUPERIOR)

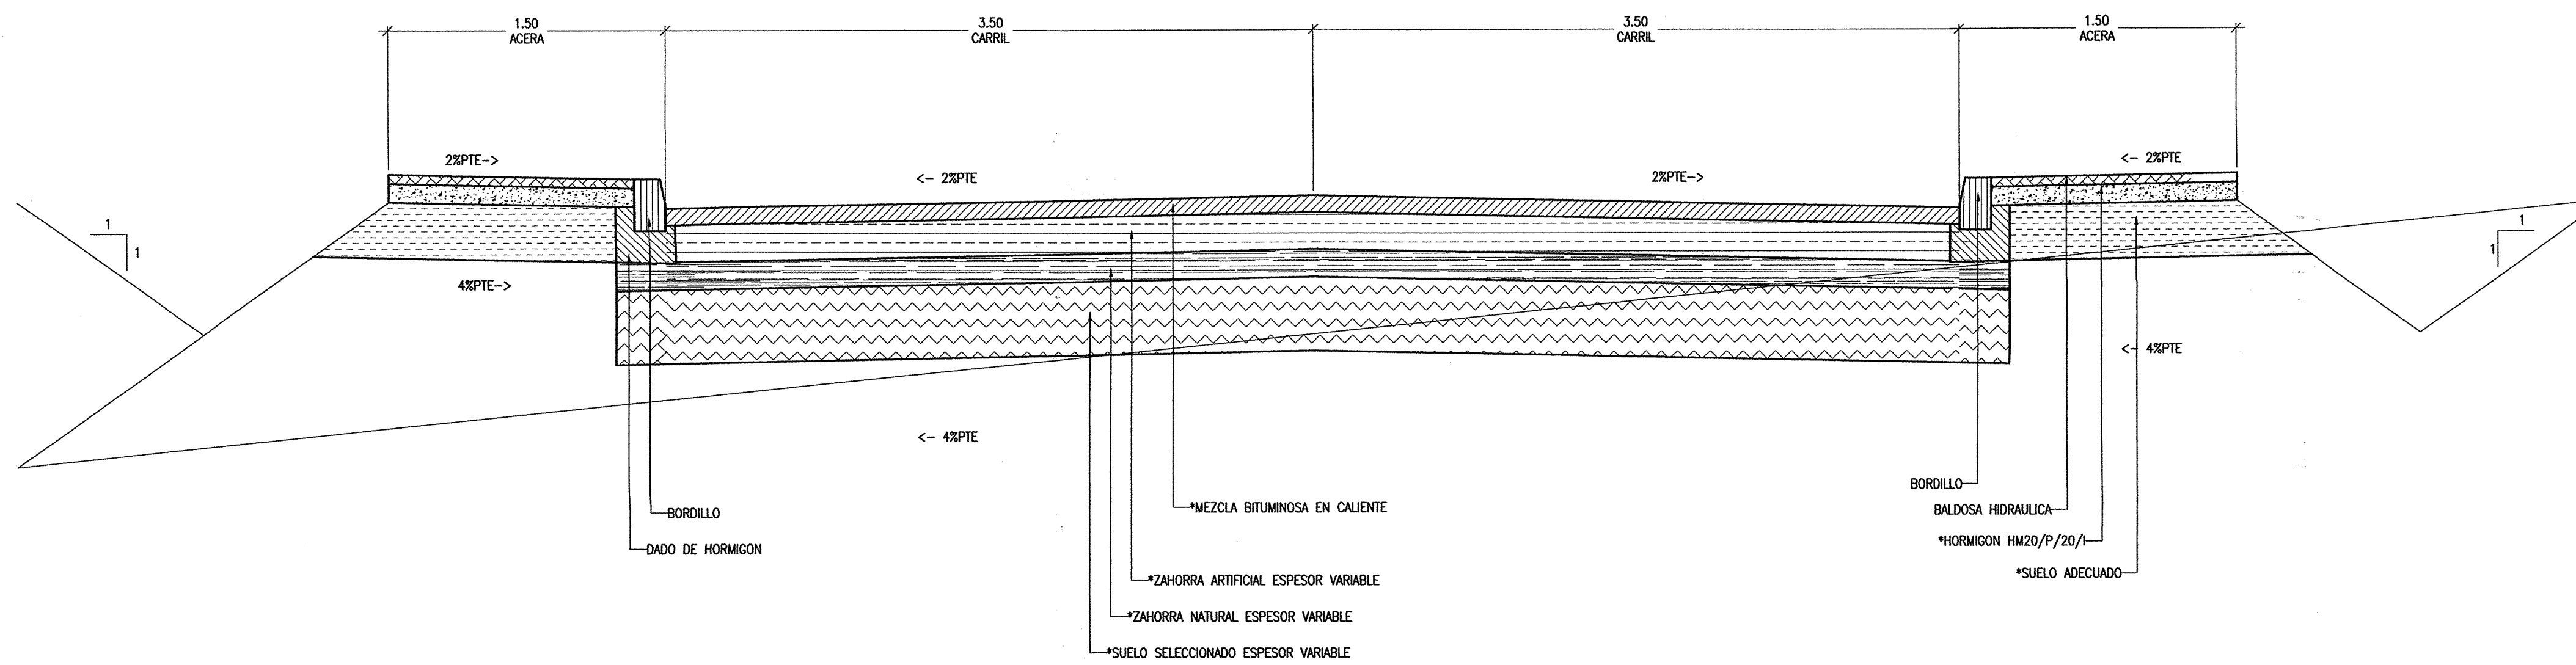

SECCION TIPO EN TRAMO FINAL VIAL A

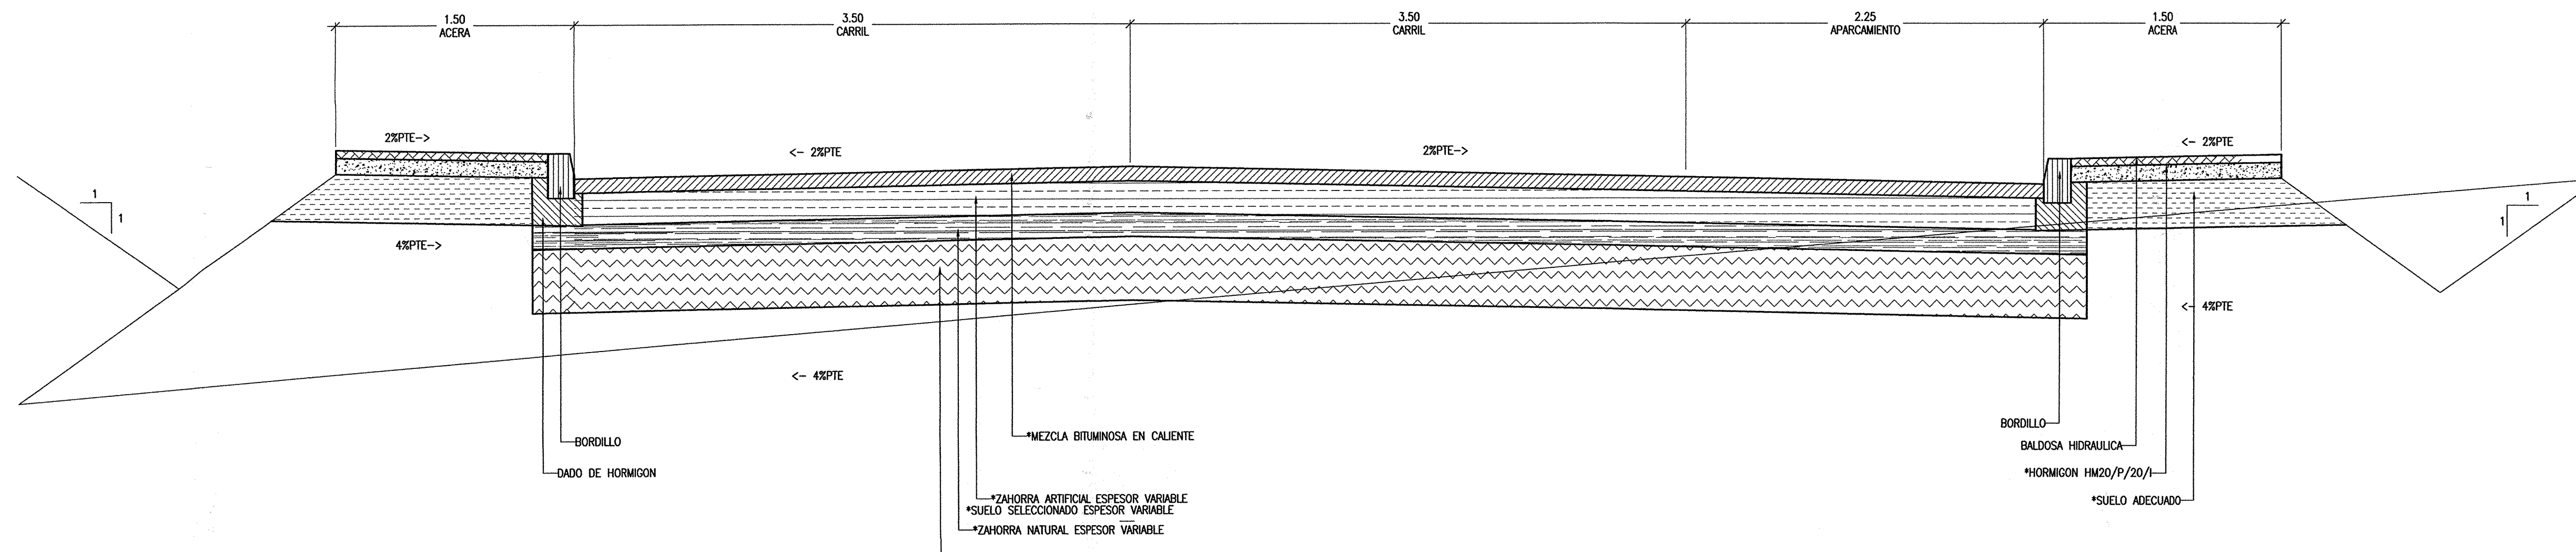

* NOTA: ESPESORES Y PAQUETES DE FIRMES A DEFINIR EN PROYECTO DE URBANIZACION

MARTINEZ MONTAÑES, I5 - 3º TELÉFONO (953) 265255 23007-JAÉN			CÓDIGO: 274/03-PU38
MARCIAL RODRIGO SANJUAN INGENIERO DE CARRETERAS			LOURDES CANO VARGAS-MACHUCA ARQUITECTA
TÍTULO: PLAN PARCIAL DE POLIGONO INDUSTRIAL EN EL T.M. DE LA GUARDIA JAÉN			ÁREA AL:
DESIGNACIÓN DEL PLANO DE ORDENACIÓN: SECCION TIPO VIALES			ESCALA: 1 / 25
ENCARGADO POR: AYUNTAMIENTO DE LA GUARDIA		PLANO N: 06 HOJA 1 de 1	FECHA: SEPT. 03