


PARCELA 421 POLIGONO 6

PARCELAS 409 Y 410 POLIGONO 6

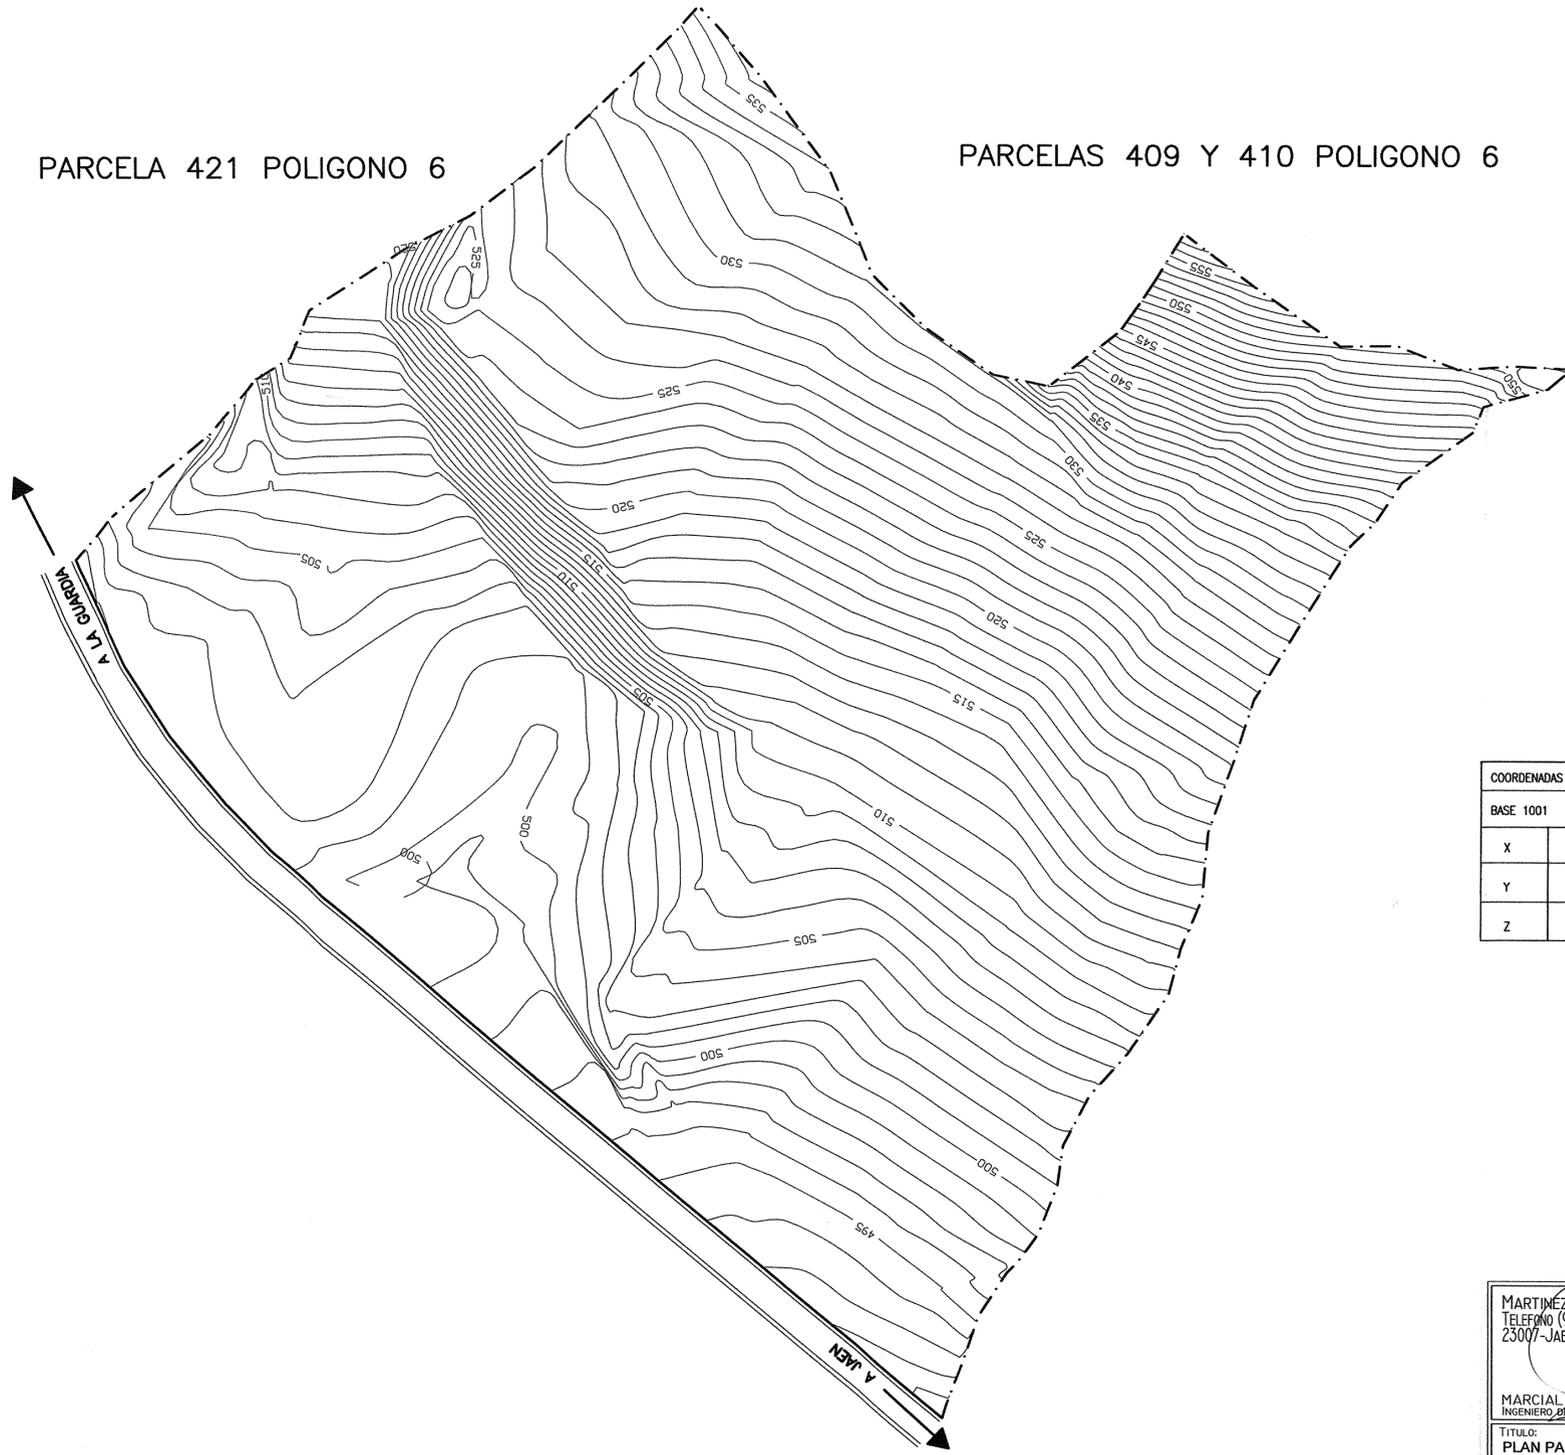

PARCELA 419 POLIGONO 6



COORDENADAS ORIGEN	
BASE 1001	
X	4878.7929
Y	4811.3872
Z	498

MARTINEZ MONTAÑES, IS 3º. TELÉFONO (953) 265255 23007-JAÉN		CODIGO: 274/03-PU38
MARCIAL ROBRIGO SANJUAN INGENIERO DE CARRETERAS	LOURDES CANO VARGAS-MACHUCA ARQUITECTA	DIBUJADO POR: R. MOLINA F. IGLESIAS TEC. PROYECTISTA DELINEANTE
TITULO: PLAN PARCIAL DE POLIGONO INDUSTRIAL EN EL T.M. DE LA GUARDIA JAÉN.		ANULA AL:
DESIGNACIÓN DEL PLANO DE INFORMACIÓN TOPOGRAFIA. ESTADO ACTUAL		ESCALA: 1 / 1000
ENCARGADO POR: AYUNTAMIENTO DE LA GUARDIA		PLANO N: 02 FECHA: HOJA 1 DE 2 SEPT. 03