



PARCELA 421 POLIGONO 6

PARCELAS 409 Y 410 POLIGONO 6

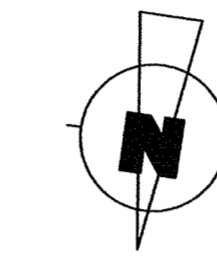

PARCELA 419 POLIGONO 6

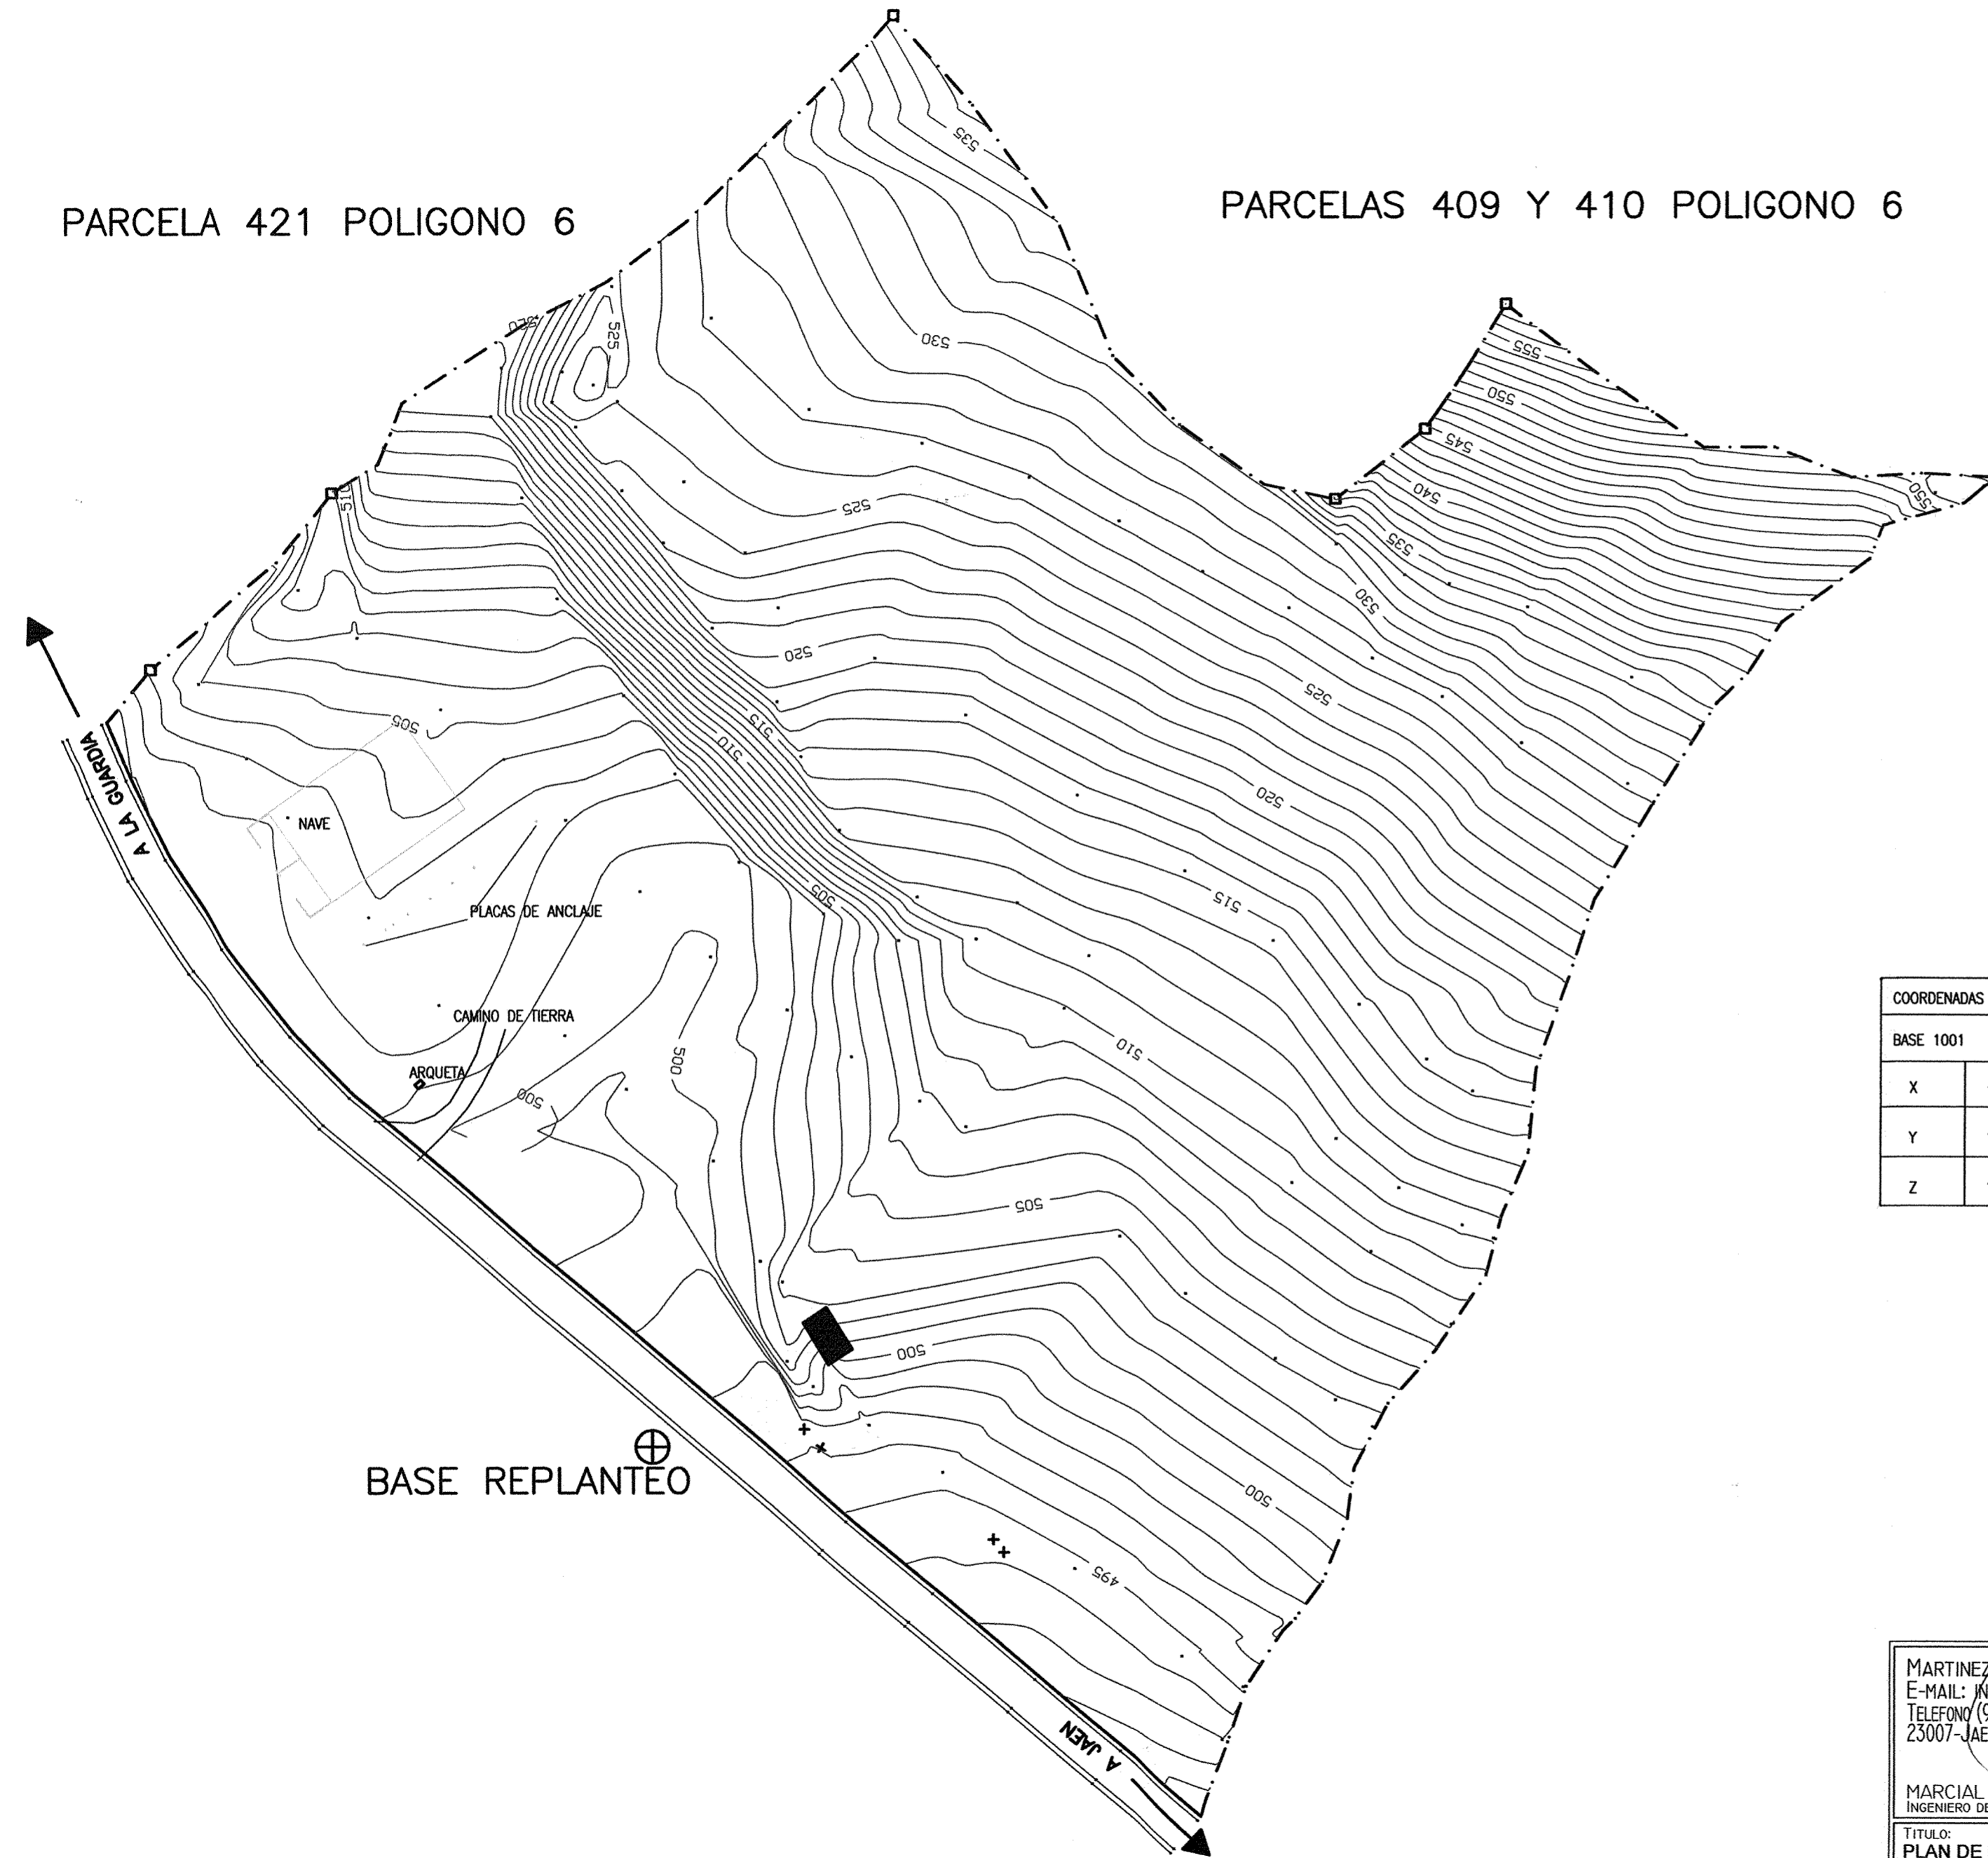

COORDENADAS ORIGEN	
BASE 1001	
X	4878.7929
Y	4811.3872
Z	498

LEYENDA	
	BASE PRINCIPAL
	PUNTO DE CAMPO
	ESTACAS
	ENTRADA CARRIL
	CURVAS MENORES
	CURVAS MAYORES
	CARRETERA
	EDIFICIO

BASE REPLANTEO

MARTINEZ MONTAÑÉS-Nº 15 3º E-MAIL: INCASUR@TELEFONICA.NET TELÉFONO (953) 266246 23007-JAEN	INCASUR INGENIEROS CONSULTORES	CODIGO: 274/03-PU38
MARCIAL RODRIGO SANJUAN INGENIERO DE CARRETERAS	LOURDES CANO VARGAS-MACHUCA ARQUITECTO	DIBUJADO POR: Fco Iglesias Carmona DELINEANTE
TITULO: PLAN DE PARCELACIÓN DEL POLIGONO INDUSTRIAL II T.M. LA GUARDIA. JAEN		ANULA AL:
DESIGNACION: ELEMENTOS EXISTENTES		ESCALA: 1 / 1000
ENCARGADO POR: EXCMO. AYTO. DE LA GUARDIA		PLANO N: 04 FECHA: HOJA 1 DE 1 AGOST. 03