


LEYENDA	
>	DIRECCIÓN DE EVACUACIÓN
—	RAMALES Ø30
—	COLECTOR GENERAL Ø40
○	POZO
—●—●—●—	LIMITE DEL SECTOR

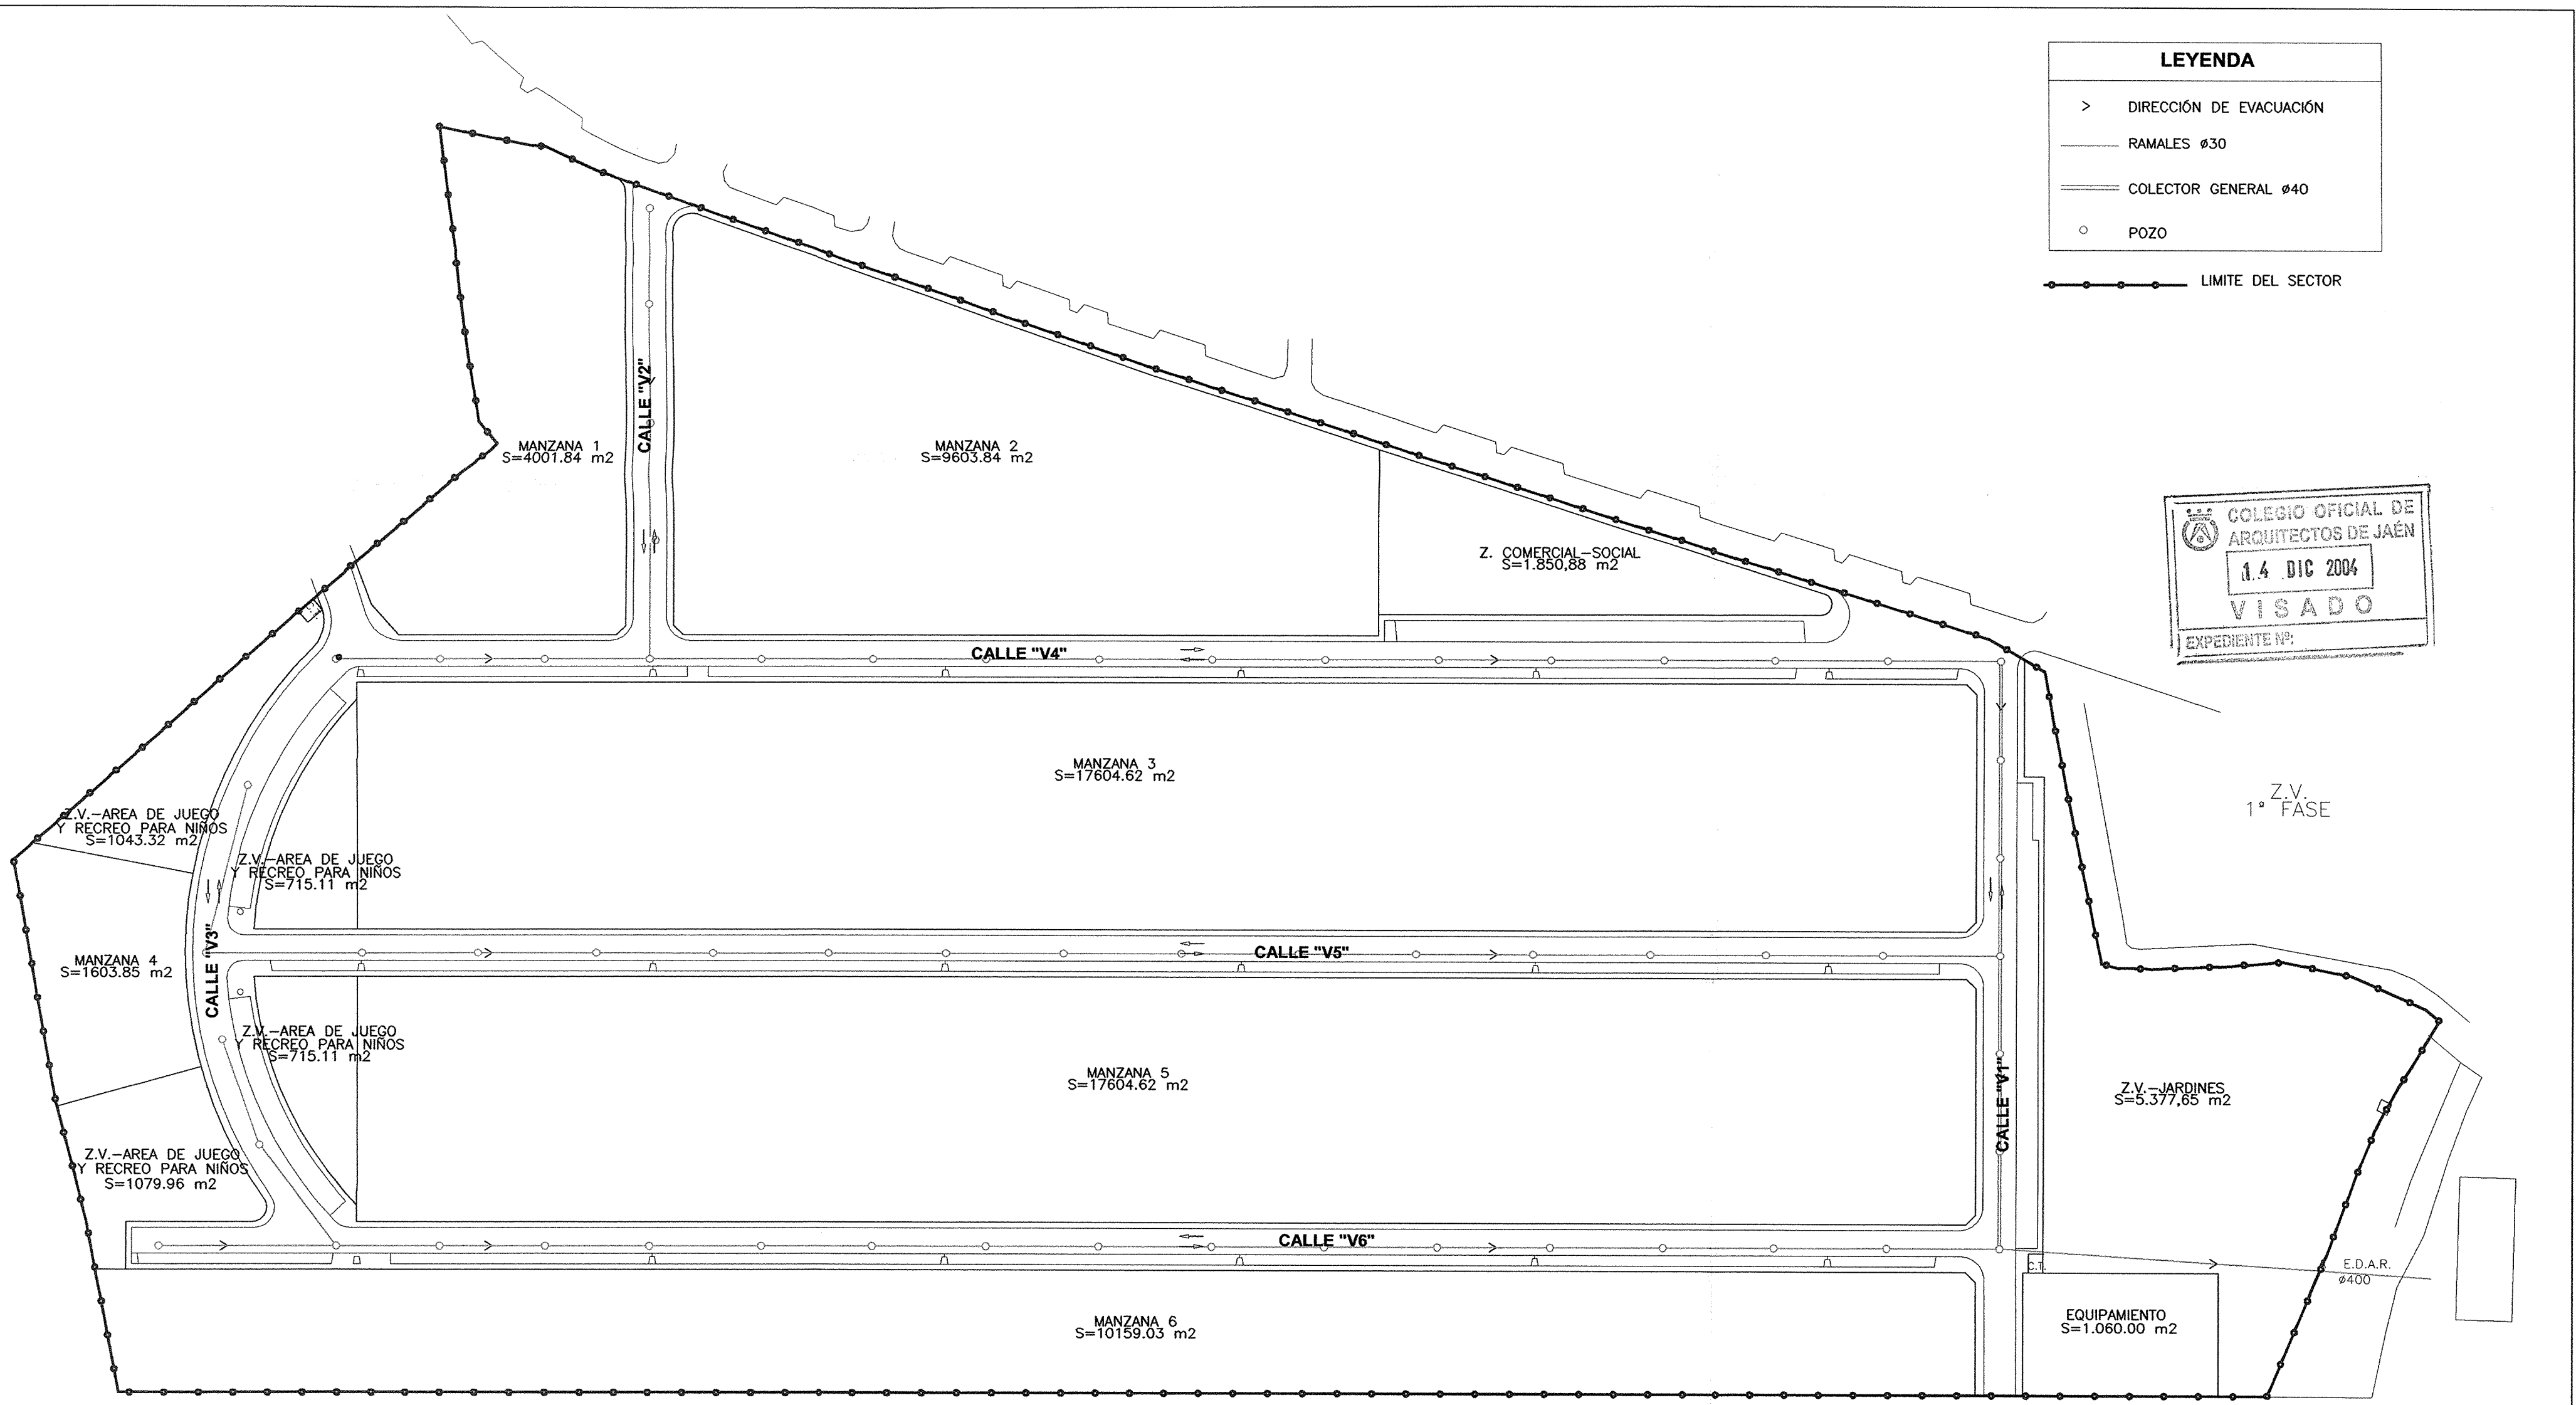

COLEGIO OFICIAL DE
ARQUITECTOS DE JAÉN
14 DIC 2004
VISADO
EXPEDIENTE Nº:

PROYECTO: **PLAN PARCIAL "SAU-2 EL ARRABAL"
"CIUDAD JARDÍN ENTRECAMINOS" FASE V**
LA GUARDIA (JAÉN)
PROMOTOR: **VECUPROM S.L.**

PLANO DE ORDENACIÓN:
**ESQUEMA DE LA RED DE
ALCANTARILLADO**

PLANO No: **11**
ESCALA: **1:1.000**