


LEYENDA	
>	DIRECCIÓN DE EVACUACIÓN
—	RAMALES Ø30
==	COLECTOR GENERAL Ø40
○	POZO
—○—○—○—	LIMITE DEL SECTOR

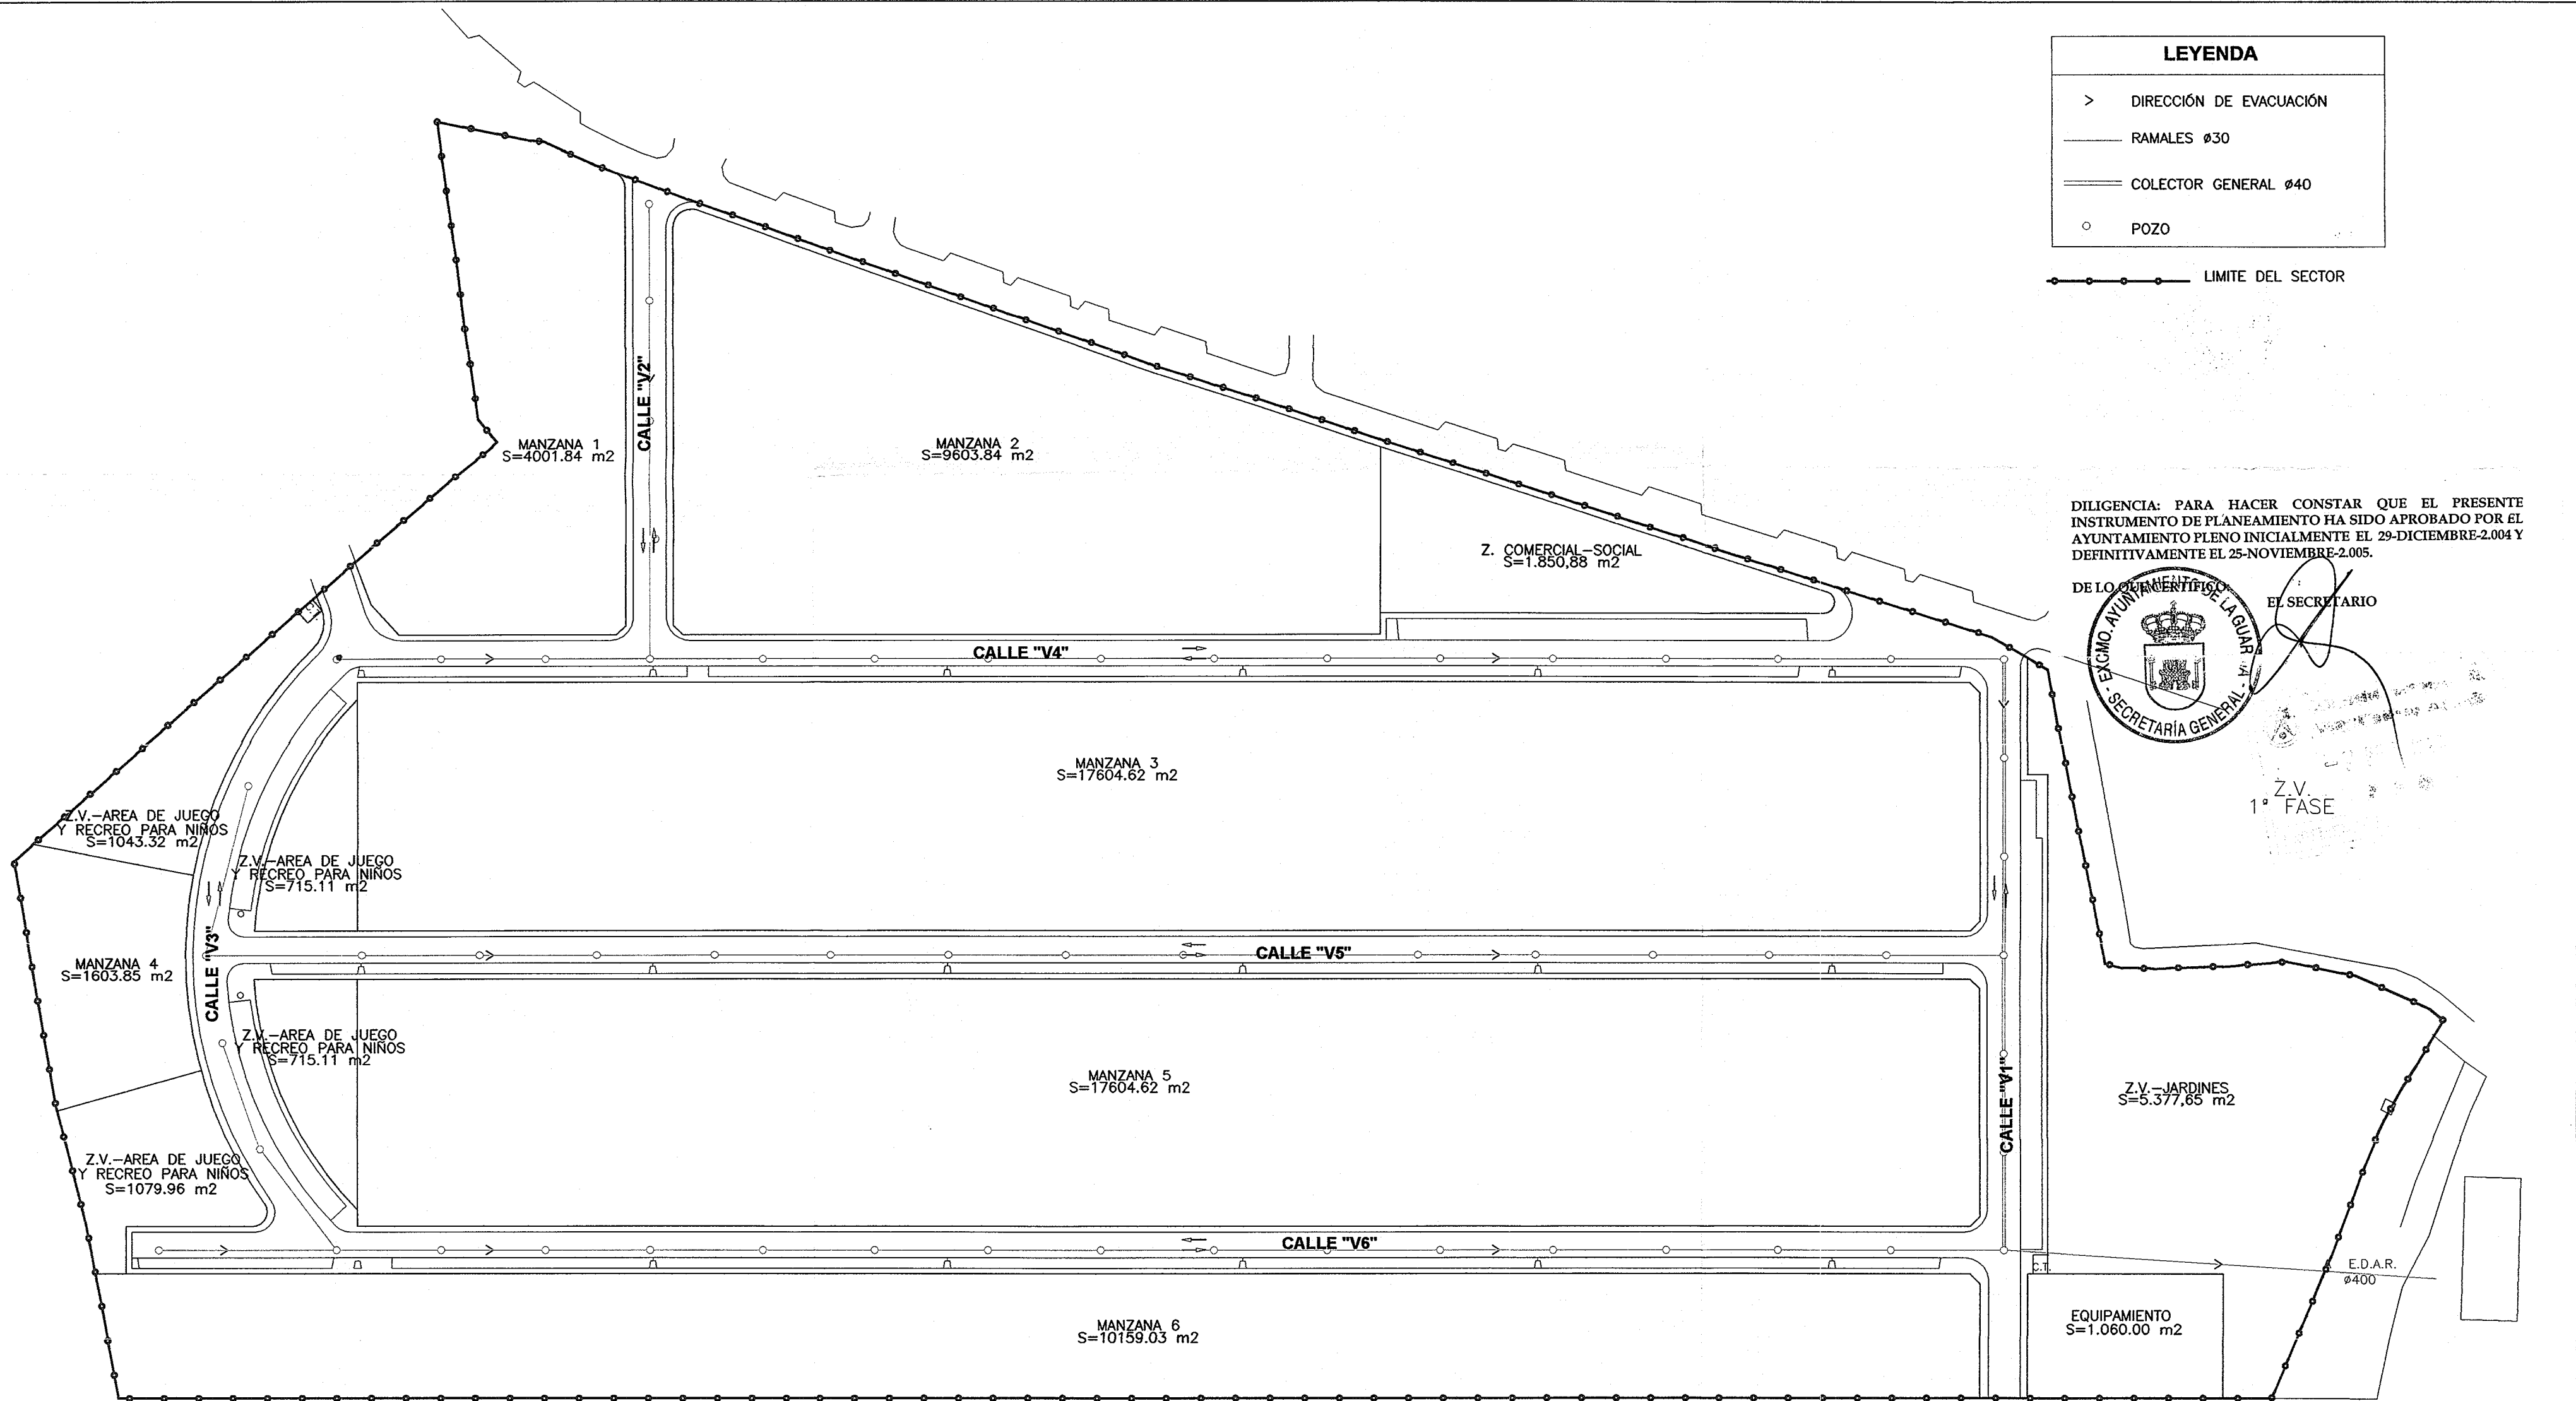

DILIGENCIA: PARA HACER CONSTAR QUE EL PRESENTE INSTRUMENTO DE PLANEAMIENTO HA SIDO APROBADO POR EL AYUNTAMIENTO PLENO INICIALMENTE EL 29-DICIEMBRE-2.004 Y DEFINITIVAMENTE EL 25-NOVIEMBRE-2.005.

DE LO CUMPLIMIENTO DE LA LEY DE LA SECRETARÍA GENERAL




Z.V. FASE 1ª

PROYECTO: **PLAN PARCIAL "SAU-2 EL ARRABAL" "CIUDAD JARDÍN ENTRECAMINOS" FASE V. REFUNDIDO**
 LA GUARDIA (JAÉN)
 PROMOTOR: **VECUPROM S.L.**

PLANO DE ORDENACIÓN:
ESQUEMA DE LA RED DE ALCANTARILLADO

PLANO No: **11**
 ESCALA: **1:1.000**

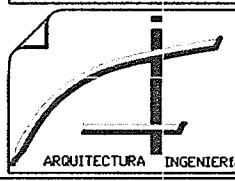

VIMA, ESTUDIO DE ARQUITECTURA E INGENIERÍA, S.L.—JOSÉ ANTONIO JÓDAR VICO—Arquitecto
 C/ La Rioja 2, Bajo Izq. — 23.009 Jaén — Tlf y Fax 953.260.002 — Móvil 606.464.048
 e-mail: jodarvico@terra.es

Jaén, Noviembre de 2.005
 Expediente: VIMA-560