


LEYENDA	
	CIRCUITO DE DISTRIBUCIÓN SUBTERRANEO DE BAJA TENSIÓN
	CIRCUITO DE DISTRIBUCIÓN SUBTERRANEO DE ALUMBRADO PÚBLICO
	ARQUETA DERIVACIÓN Y DISTRIBUCIÓN
	ALUMBRADO DE VIGILANCIA CON BÁCULO Y LÁMPARA VAPOR DE SODIO DE 100w.
	ALUMBRADO COMPLEMENTARIO CON BÁCULO Y LÁMPARA VAPOR DE SODIO DE 100w.
	C.T. CENTRO DE TRANSFORMACION

LIMITE DEL SECTOR

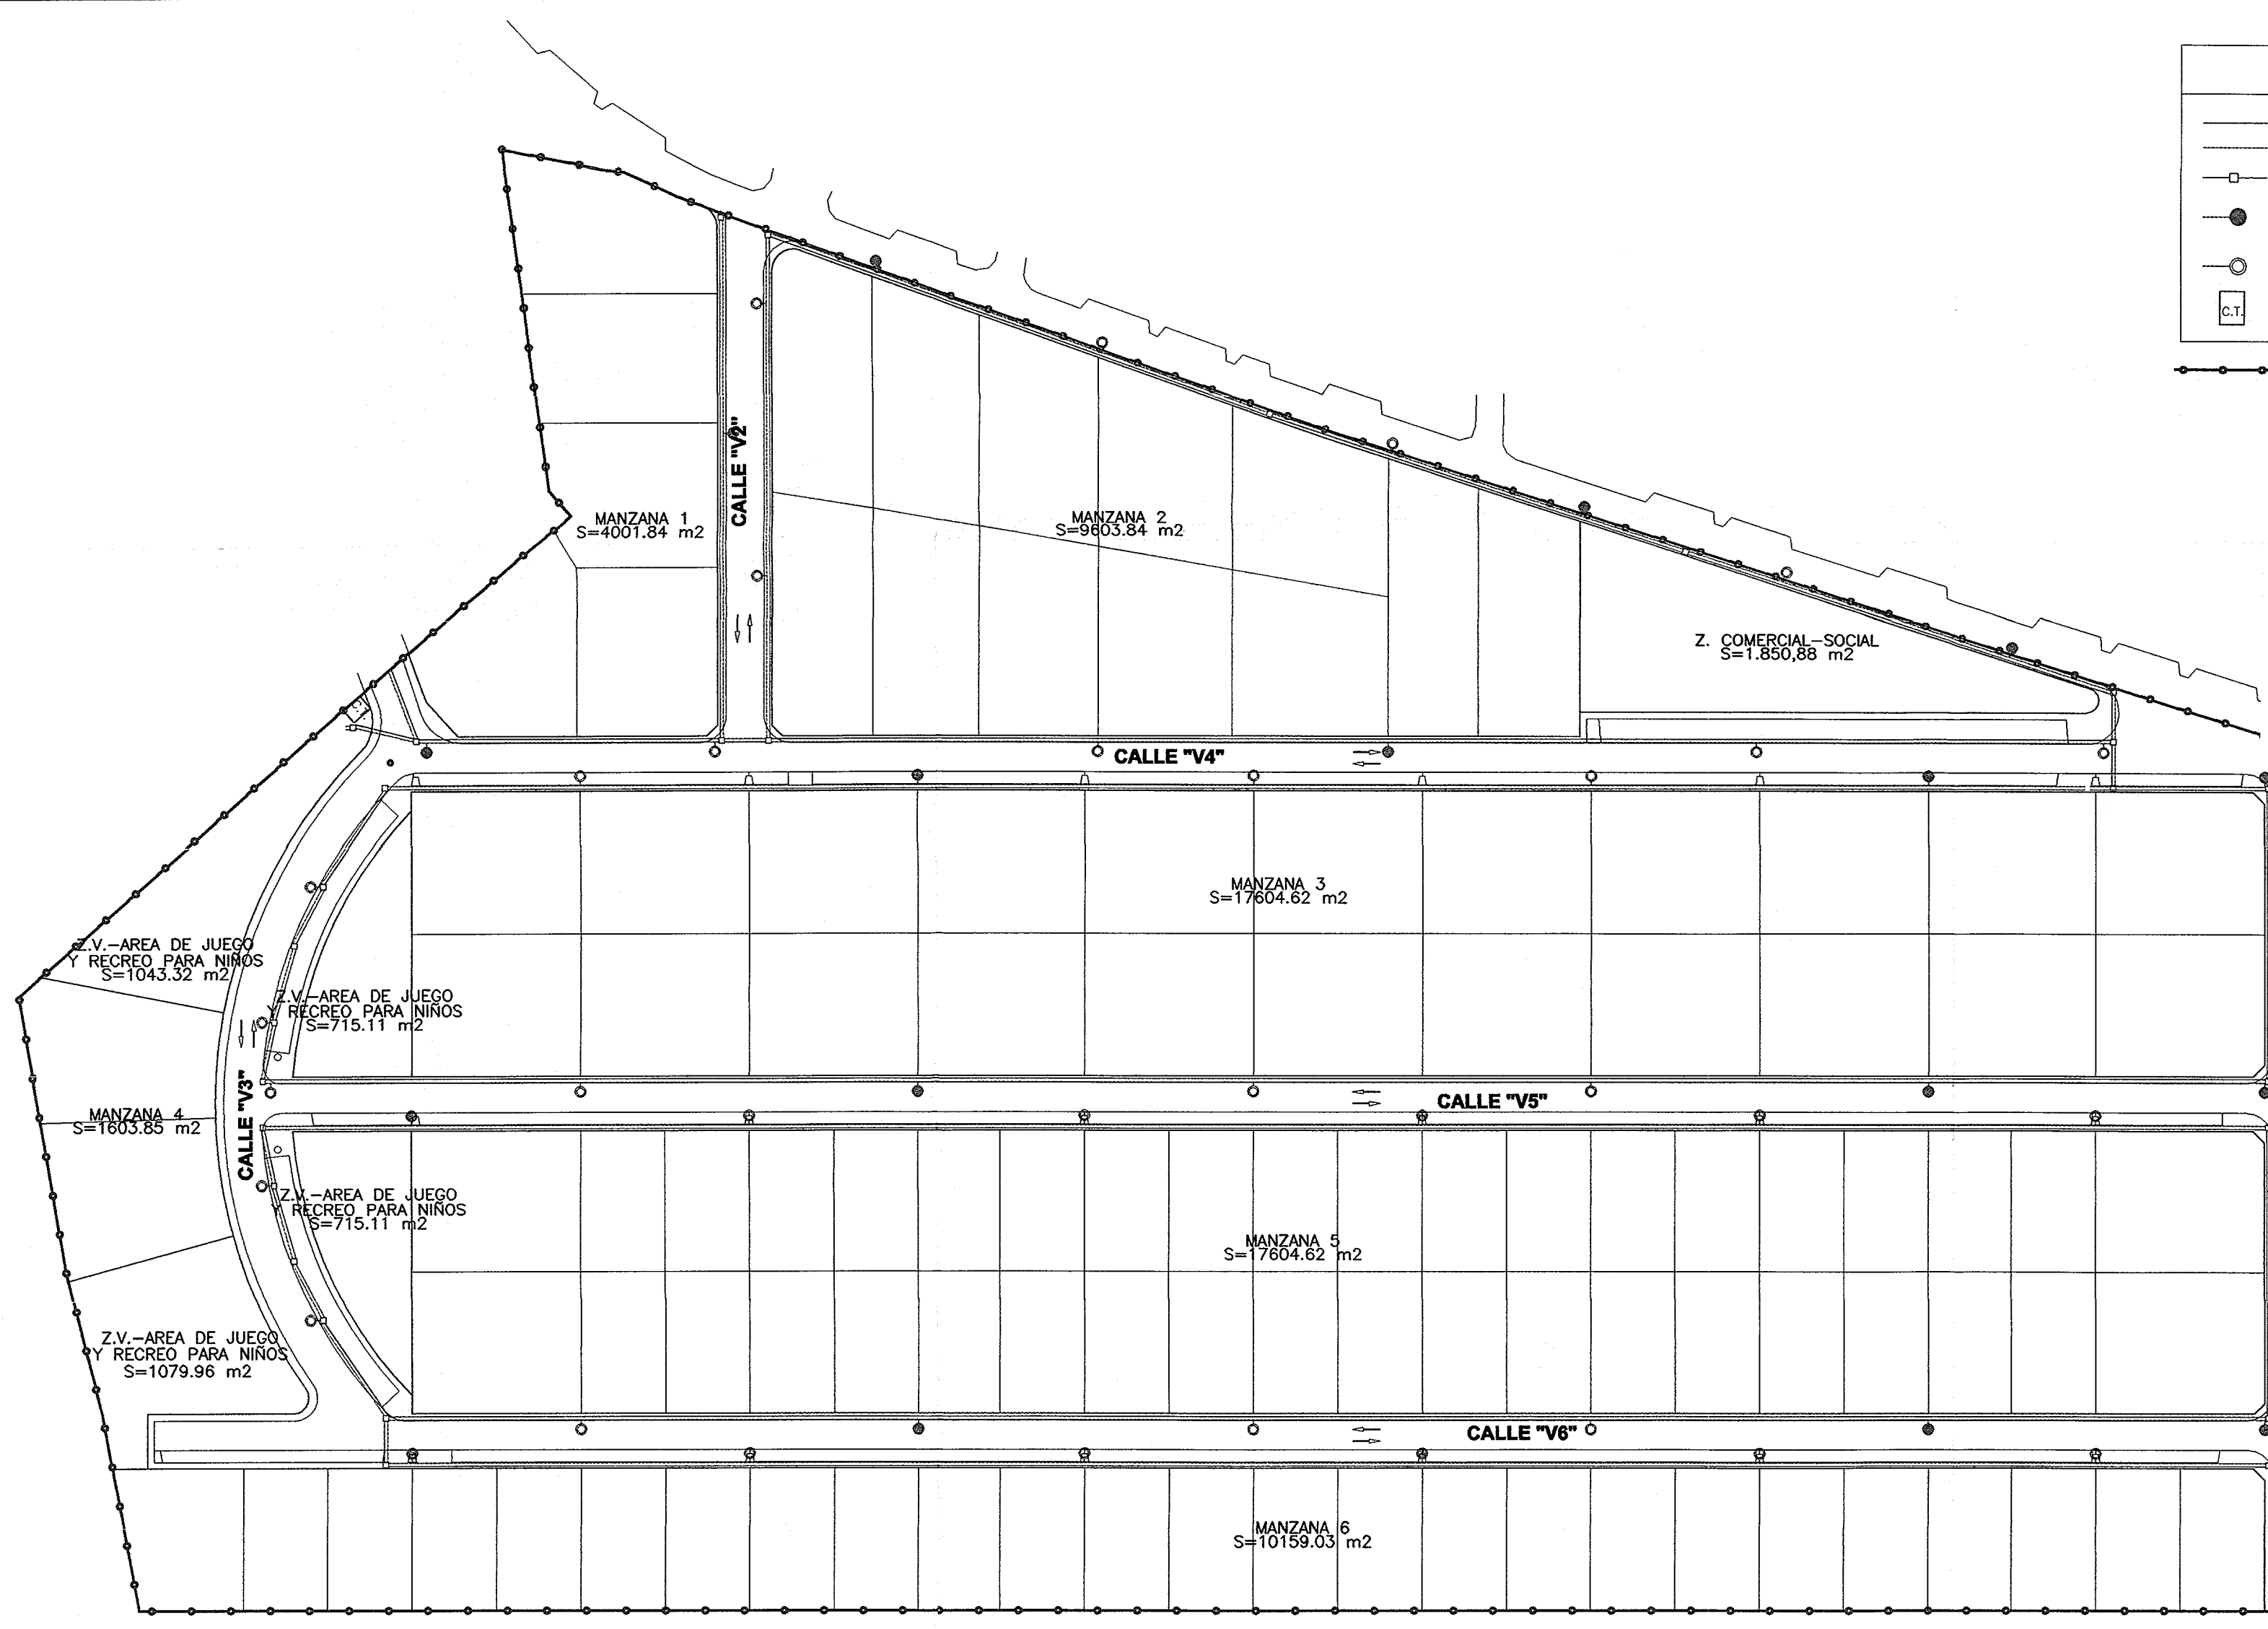

DILIGENCIA: PARA HACER CONSTAR QUE EL PRESENTE INSTRUMENTO DE PLANEAMIENTO HA SIDO APROBADO POR EL AYUNTAMIENTO PLENO INICIALMENTE EL 29-DICIEMBRE-2004 Y DEFINITIVAMENTE EL 25-NOVIEMBRE-2005.

DE LO QUE CERTIFICO:

PROYECTO: **PLAN PARCIAL "SAU-2 EL ARRABAL" "CIUDAD JARDIN ENTRECAMINOS" FASE V. REFUNDIDO**
 LA GUARDIA (JAÉN)
 PROMOTOR: **VECUPROM S.L.**

PLANO DE ORDENACIÓN:
ESQUEMA DE LA RED ELECTRICA Y ALUMBRADO

PLANO No: **14**
 ESCALA: **1:1.000**

VIMA, ESTUDIO DE ARQUITECTURA E INGENIERIA, S.L.-JOSÉ ANTONIO JÓDAR VICO-Arquitecto
 C/ La Rioja 2, Bajo Izq. - 23.009 Jaén - Tlf y Fax 953.260.002 - Móvil 606.464.048
 e-mail: jodarvic@terra.es
 Jaén, Noviembre de 2005
 Expediente: VIMA-560