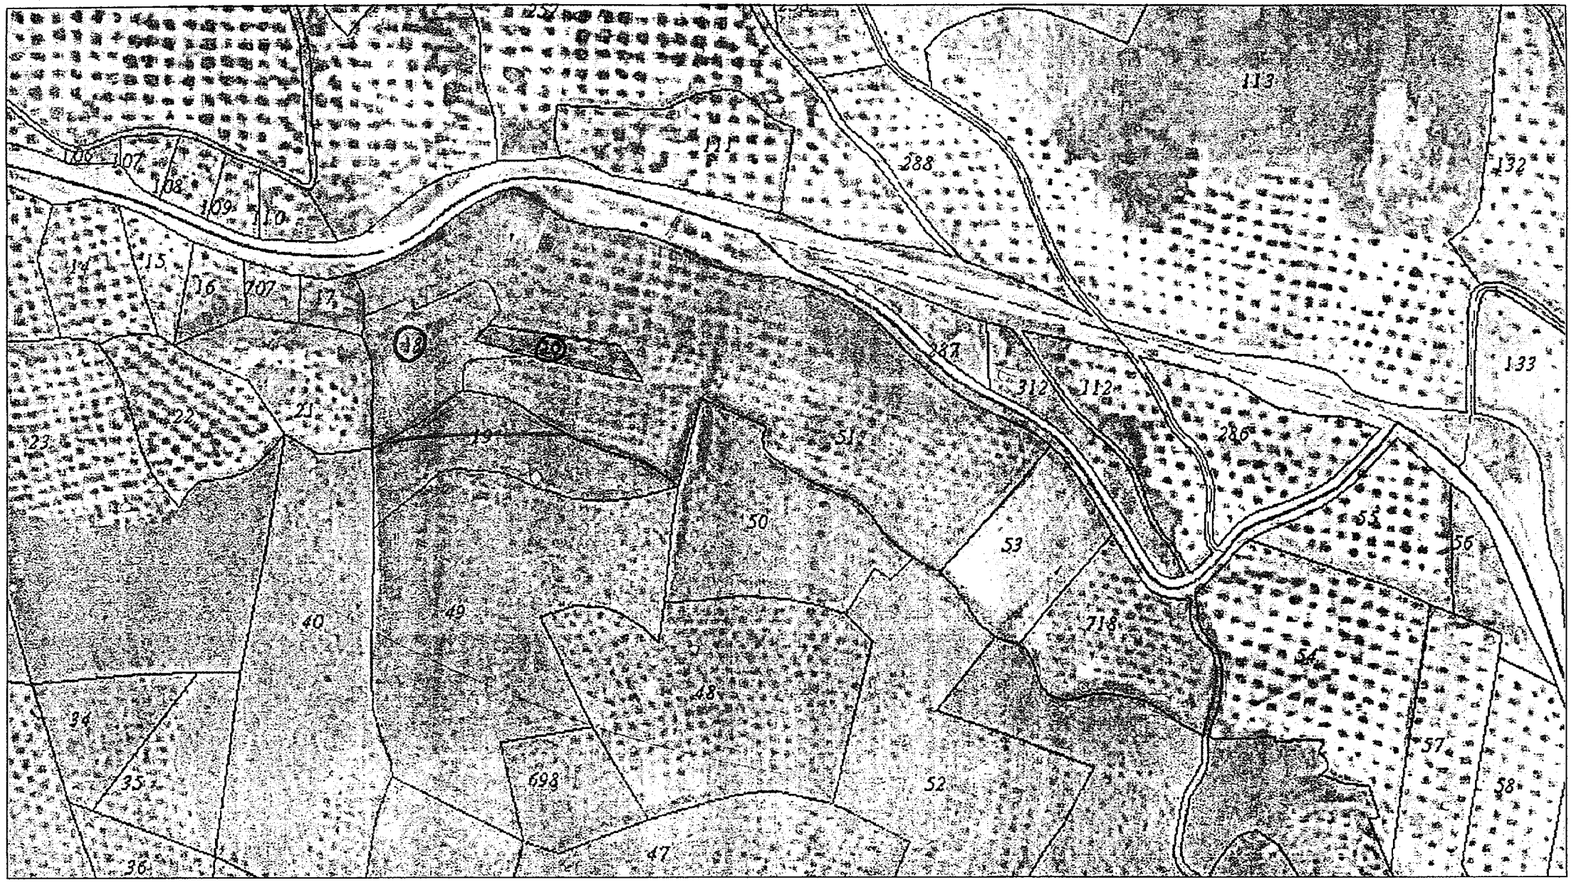

-PARCELA 18: JUAN LOPEZ ORTEGA

-PARCELA 20: DIEGO CONDE SANCHEZ

-PARCELA 51, 53 Y 718: "VIGA PROMOCIONES JIENENSES" Y " VEMOLPROM S.L."

DILIGENCIA: Para hacer constar que el Presente Plan Parcial del SAU – 1 "El Fontanar" ha sido aprobado provisionalmente por el Ayuntamiento Pleno de La Guardia de Jaén, el día 5 de Octubre de 2.007. De lo que **CERTIFICO:**

El Secretario de la Corporación

D. Ángel José Cordero Ramírez

DILIGENCIA: Para hacer constar que el presente Plan Parcial del SAU-1 "El Fontanar" ha sido aprobado inicialmente por el Ayuntamiento Pleno de la Guardia de Jaén, el día 25 de Mayo de 2.007. De lo que **CERTIFICO:**

El Secretario de la Corporación

D. Ángel J. Cordero Ramírez

PROYECTO: **PLAN PARCIAL DEL SAU-1. "EL FONTANAR"**

CARRETERA JAÉN-LA GUARDIA. LA GUARDIA (JAÉN)

PROMOTOR: **FONTANARES C.B.**

PLANO DE INFORMACIÓN:

PARCELAS CATASTRALES ANTIGUAS

Sustituye al visado el 05/03/2007 con nº de Expediente 2689/6

PLANO No: 03a

ESCALA:

ARQUITECTURA INGENIERIA

VIMA, ESTUDIO DE ARQUITECTURA E INGENIERÍA, S.L.–JOSÉ ANTONIO JÓDAR VICO–ARQUITECTO

C/ La Rioja 2, Bajo Izq. – 23.009 Jaén – Tlf y Fax 953.260.002 – Móvil 606.464.048

e-mail: jodarvic@terra.es

SALVADOR MARTÍN VALDIVIA–DOCTOR EN DERECHO Y ASESOR URBANÍSTICO

PLAZA DE LA CONSTITUCION 10, ENTREPLANTA. JAÉN

Jaén, Mayo de 2.007

Expediente: Vima-585

Delineado: F.G.M.

VIMA ESTUDIO DE ARQUITECTURA E INGENIERIA, S.L.

COLEGIO OFICIAL DE ARQUITECTOS DE JAÉN

VISADO: 07/05/2007

Registro: 7/2/4120 Expediente: 2689/6