


SUP. PARCELA	
SUPERFICIE	89.297,03 m <sup>2</sup>
DENSIDAD VIVIENDAS	12,00 viv/ha
EDIFICABILIDAD MAX	0,30 m <sup>2</sup> /m <sup>2</sup>
NUMERO VIVIENDAS	106
PLAZAS APARCAMIENTO	318
EQUIPAMIENTO	1.850,88 m <sup>2</sup> /viv
EQUIPAMIENTO	1.060,00 m <sup>2</sup> /viv
ESPACIOS LIBRES	8.931,15 m <sup>2</sup>
INSTALACIONES URBANAS	24,00 m <sup>2</sup>
RESIDENCIAL <i>parc neta</i>	60.577,80 m <sup>2</sup>
VIALES	16.853,20 m <sup>2</sup>

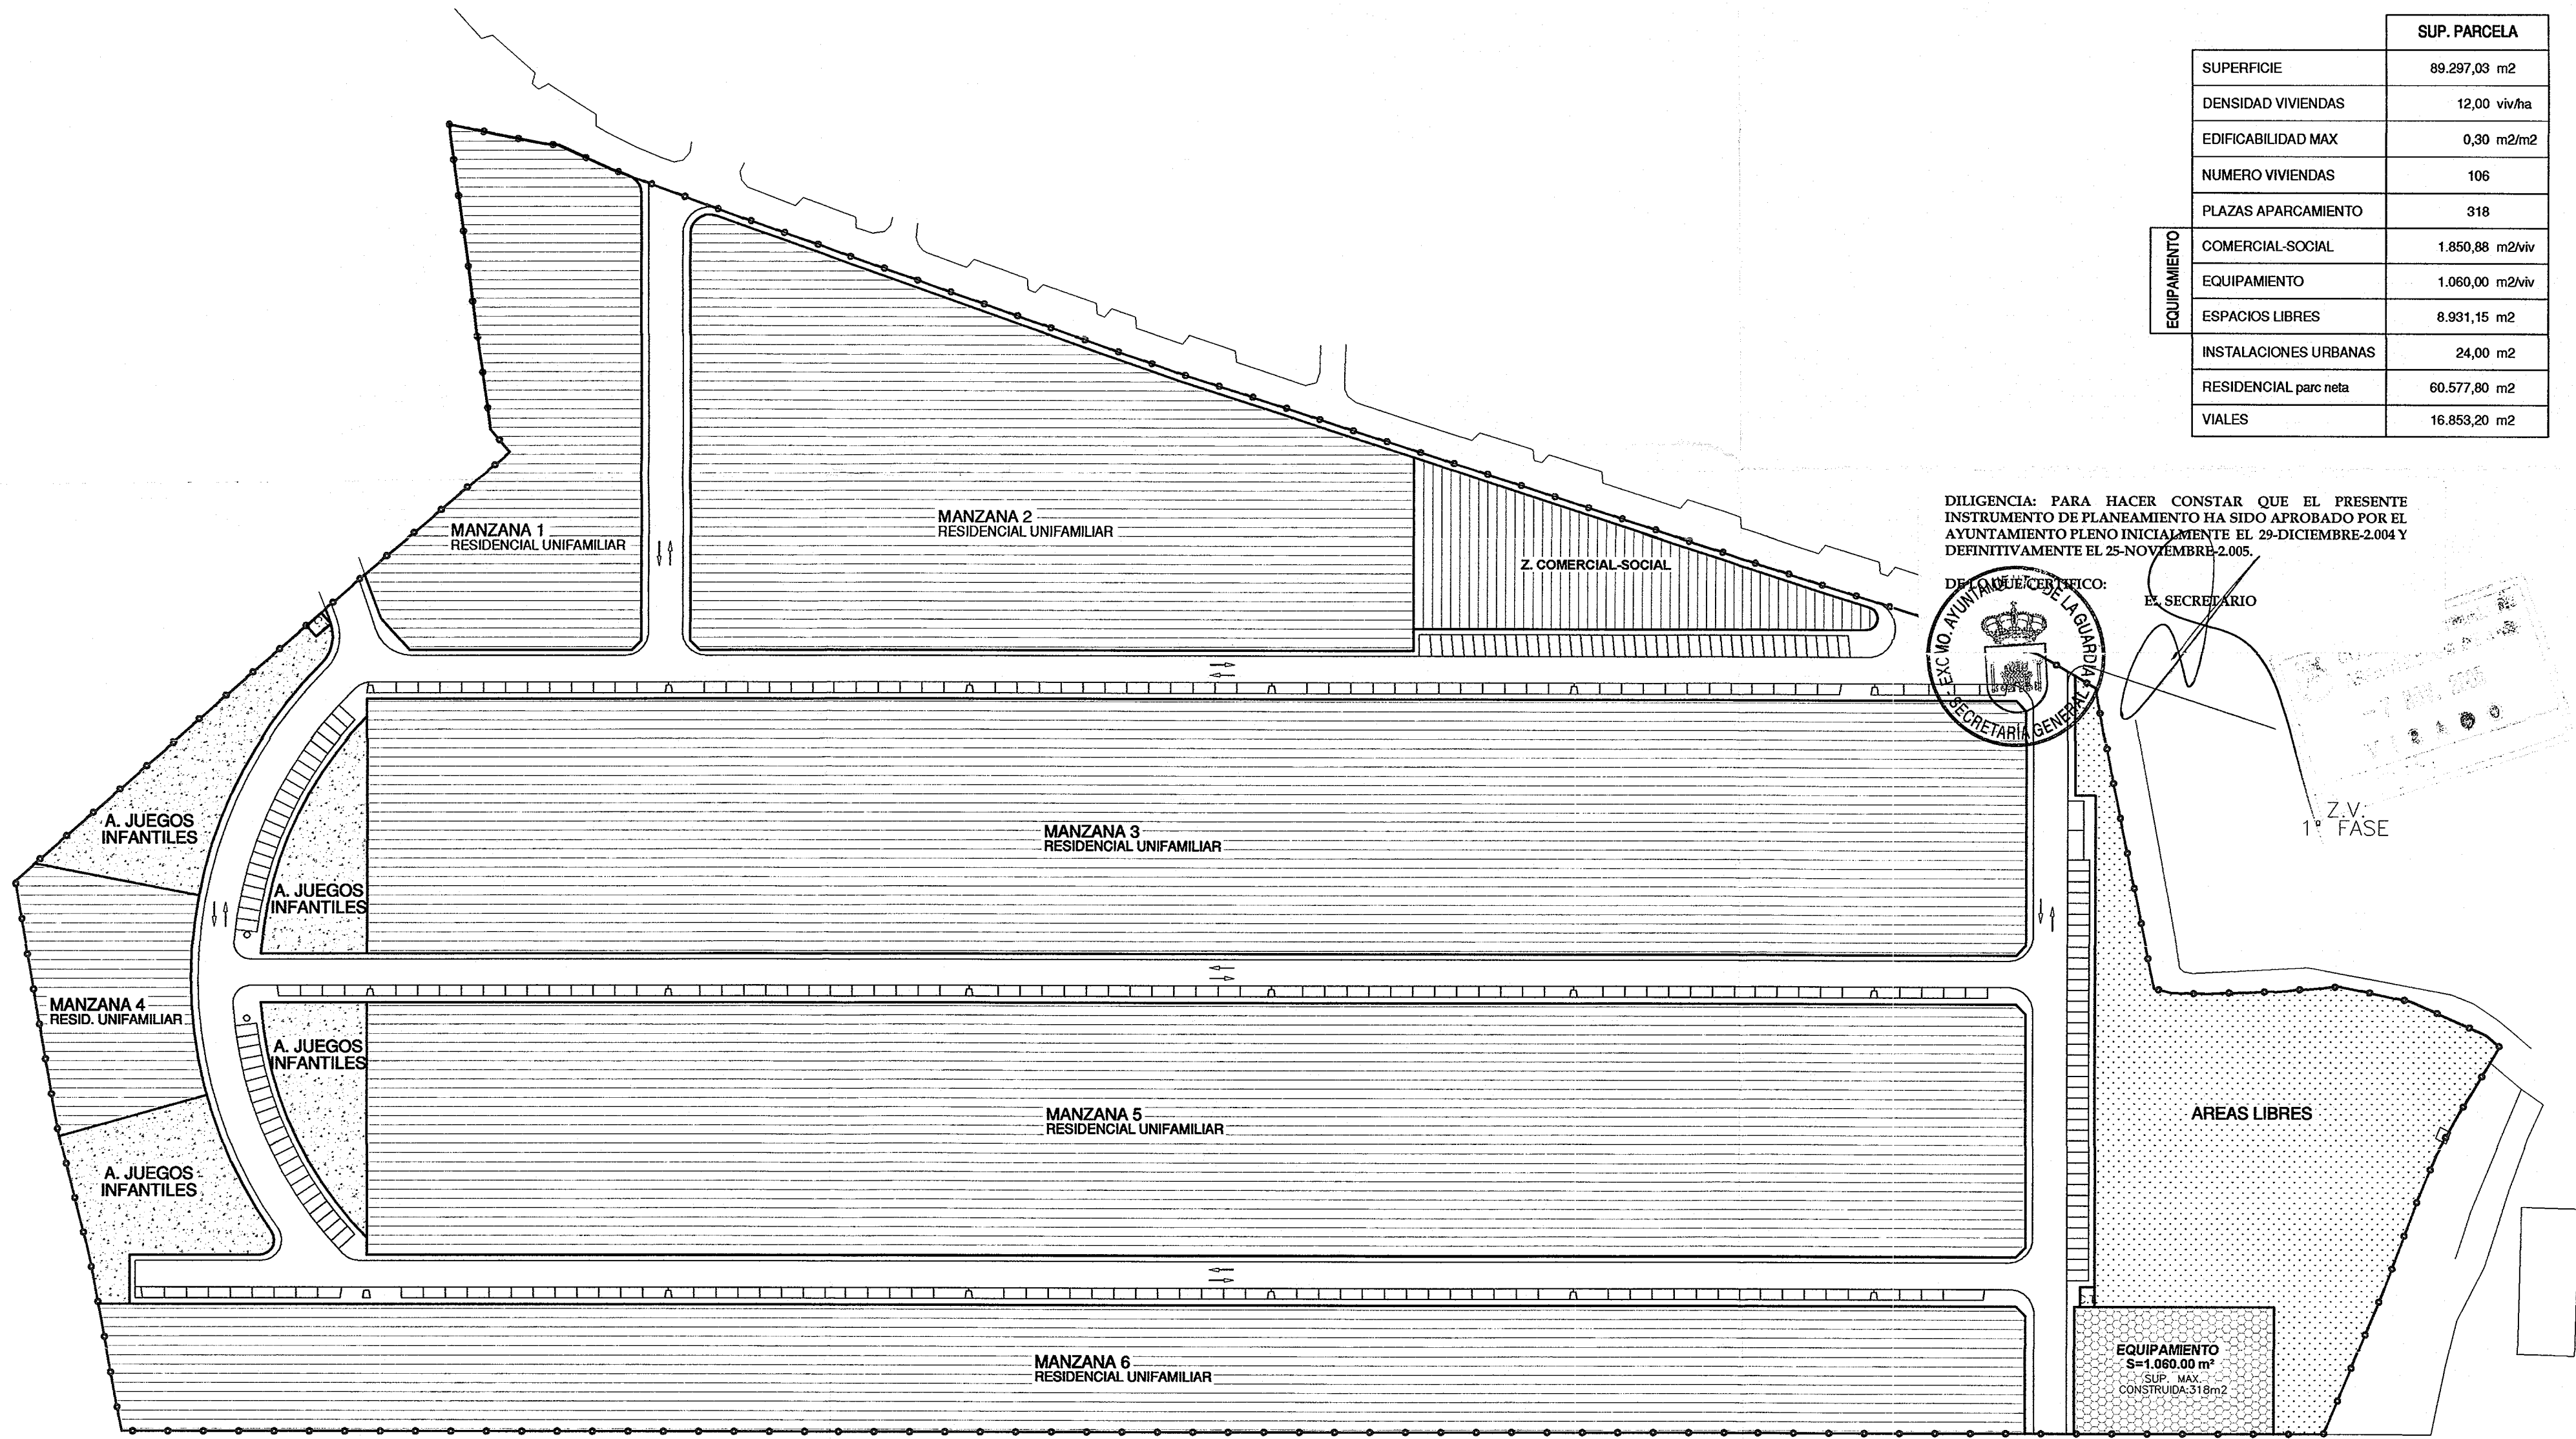

DILIGENCIA: PARA HACER CONSTAR QUE EL PRESENTE INSTRUMENTO DE PLANEAMIENTO HA SIDO APROBADO POR EL AYUNTAMIENTO PLENO INICIALMENTE EL 29-DICIEMBRE-2.004 Y DEFINITIVAMENTE EL 25-NOVIEMBRE-2.005.



EL SECRETARIO

Z.V.  
1ª FASE


EQUIPAMIENTO  
S=1.060,00 m<sup>2</sup>  
SUP. MAX.  
CONSTRUIDA:318m<sup>2</sup>

	RESIDENCIAL UNIFAMILIAR
	AREAS LIBRES
	AREAS EQUIPAMIENTO
	AREAS DE INTERÉS PUBLICO Y SOCIAL (COMERCIAL)
	AREAS DE JUEGOS INFANTILES
	LIMITE DE SUELO

PROYECTO: **PLAN PARCIAL "SAU-2 EL ARRABAL"**  
**"CIUDAD JARDÍN ENTRECAMINOS" FASE V. REFUNDIDO**  
LA GUARDIA (JAÉN)  
PROMOTOR: **VECUPROM S.L.**

PLANO DE ORDENACIÓN:  
**CALIFICACIÓN Y USOS DEL SUELO**

PLANO No: **06** ESCALA: 1:1.000

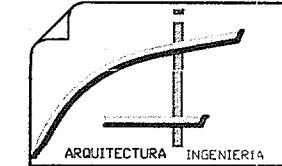

VIMA, ESTUDIO DE ARQUITECTURA E INGENIERIA, S.L.-JOSÉ ANTONIO JÓDAR VICO-Arquitecto  
C/ La Rioja 2, Bajo Itrq. - 23.009 Jaén - Tlf y Fax 953.260.002 - Móvil 606.464.048  
e-mail: jodarvic@terra.es

Jaén, Noviembre de 2.005  
Expediente: VIMA-560