
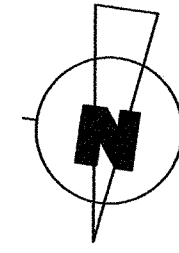


PARCELA 421 POLIGONO 6

PARCELAS 409 Y 410 POLIGONO 6

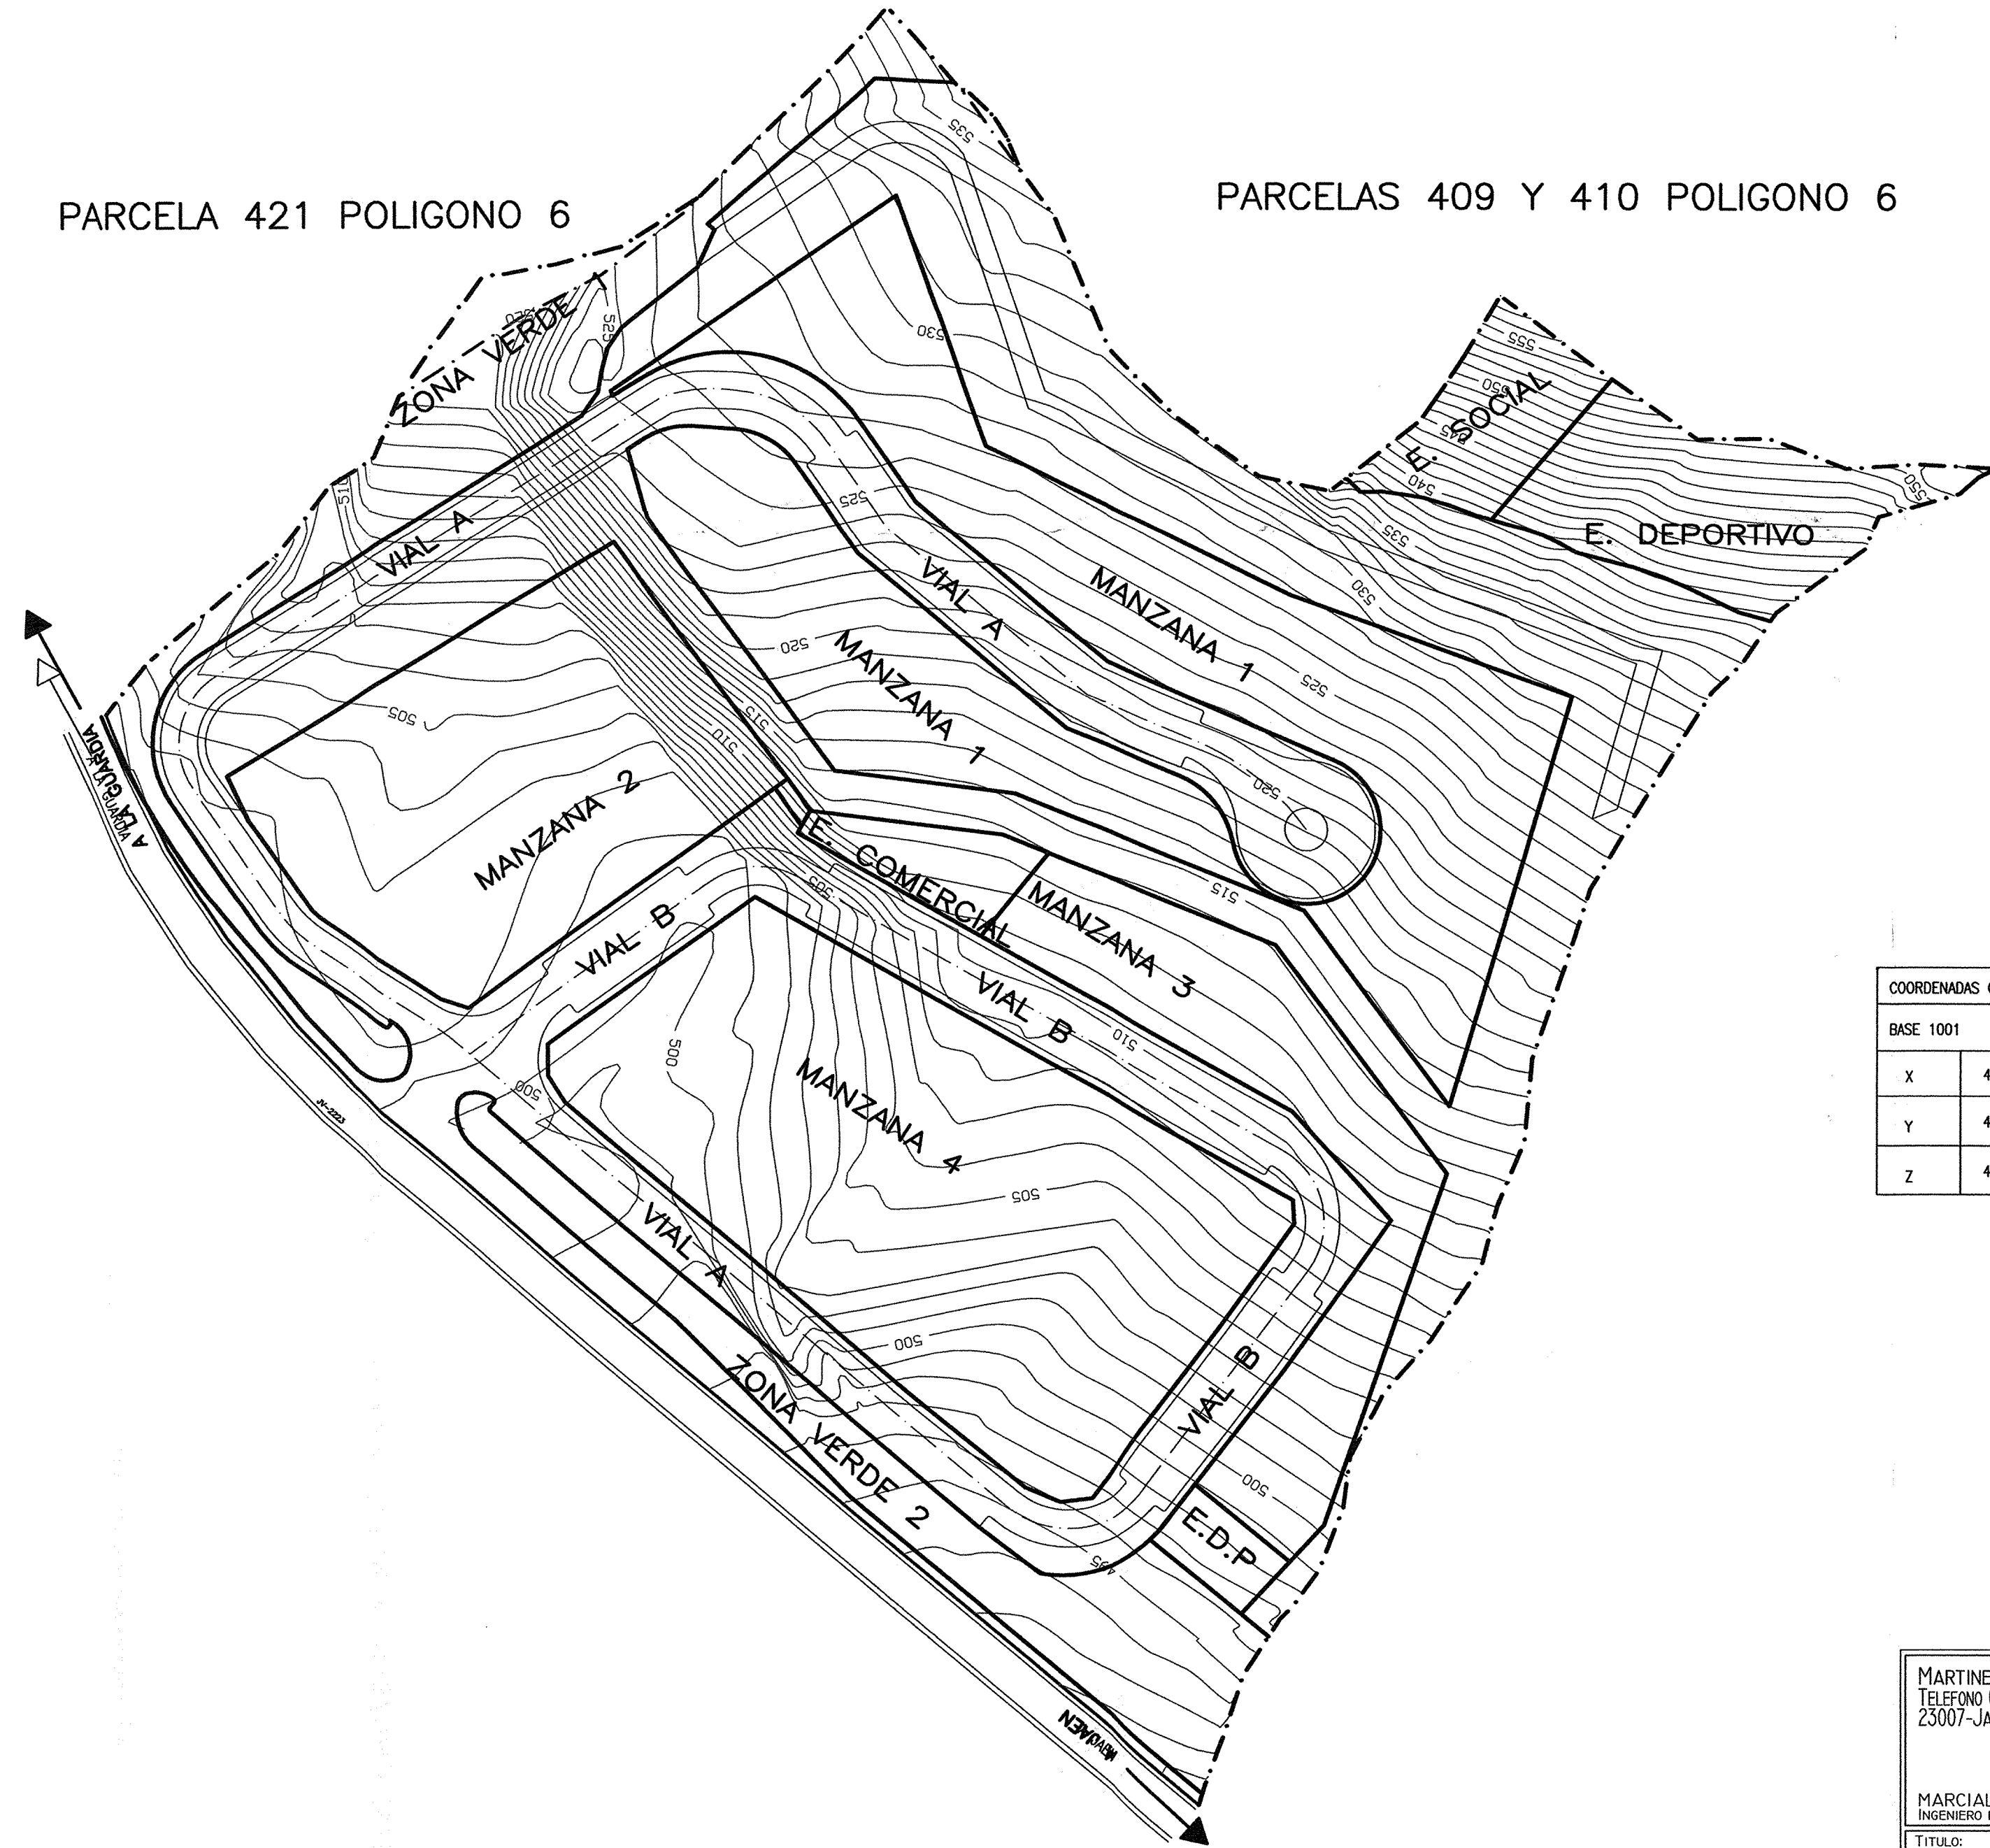

PARCELA 419 POLIGONO 6

COORDENADAS ORIGEN	
BASE 1001	
X	4878.7929
Y	4811.3872
Z	498

MARTINEZ MONTAÑES, 15 - 3º. TELEFONO (953) 265255 23007-JAEN		 INCASUR INGENIEROS CONSULTORES S.L.		Código: <b>274/03-PU38</b>
MARCIAL RODRIGO SANJUAN INGENIERO DE CAMINOS		LOURDES CANO VARGAS-MACHUCA ARQUITECTA		DIBUJADO POR: R. MOLINA F. IGLESIAS TEC. PROYECTISTA DELINEANTE
TITULO: PLAN PARCIAL DE POLIGONO INDUSTRIAL EN EL T.M. DE LA GUARDIA JAÉN.				ANULA AL:
DESIGNACIÓN DEL PLANO DE INFORMACIÓN TOPOGRAFIA, EXPLANACION Y MOVIMIENTO DE TIERRAS				ESCALA: <b>1 / 1000</b>
ENCARGADO POR: AYUNTAMIENTO DE LA GUARDIA				PLANO N: 02 HOJA 2 DE 2
				FECHA: SEPT. 03