
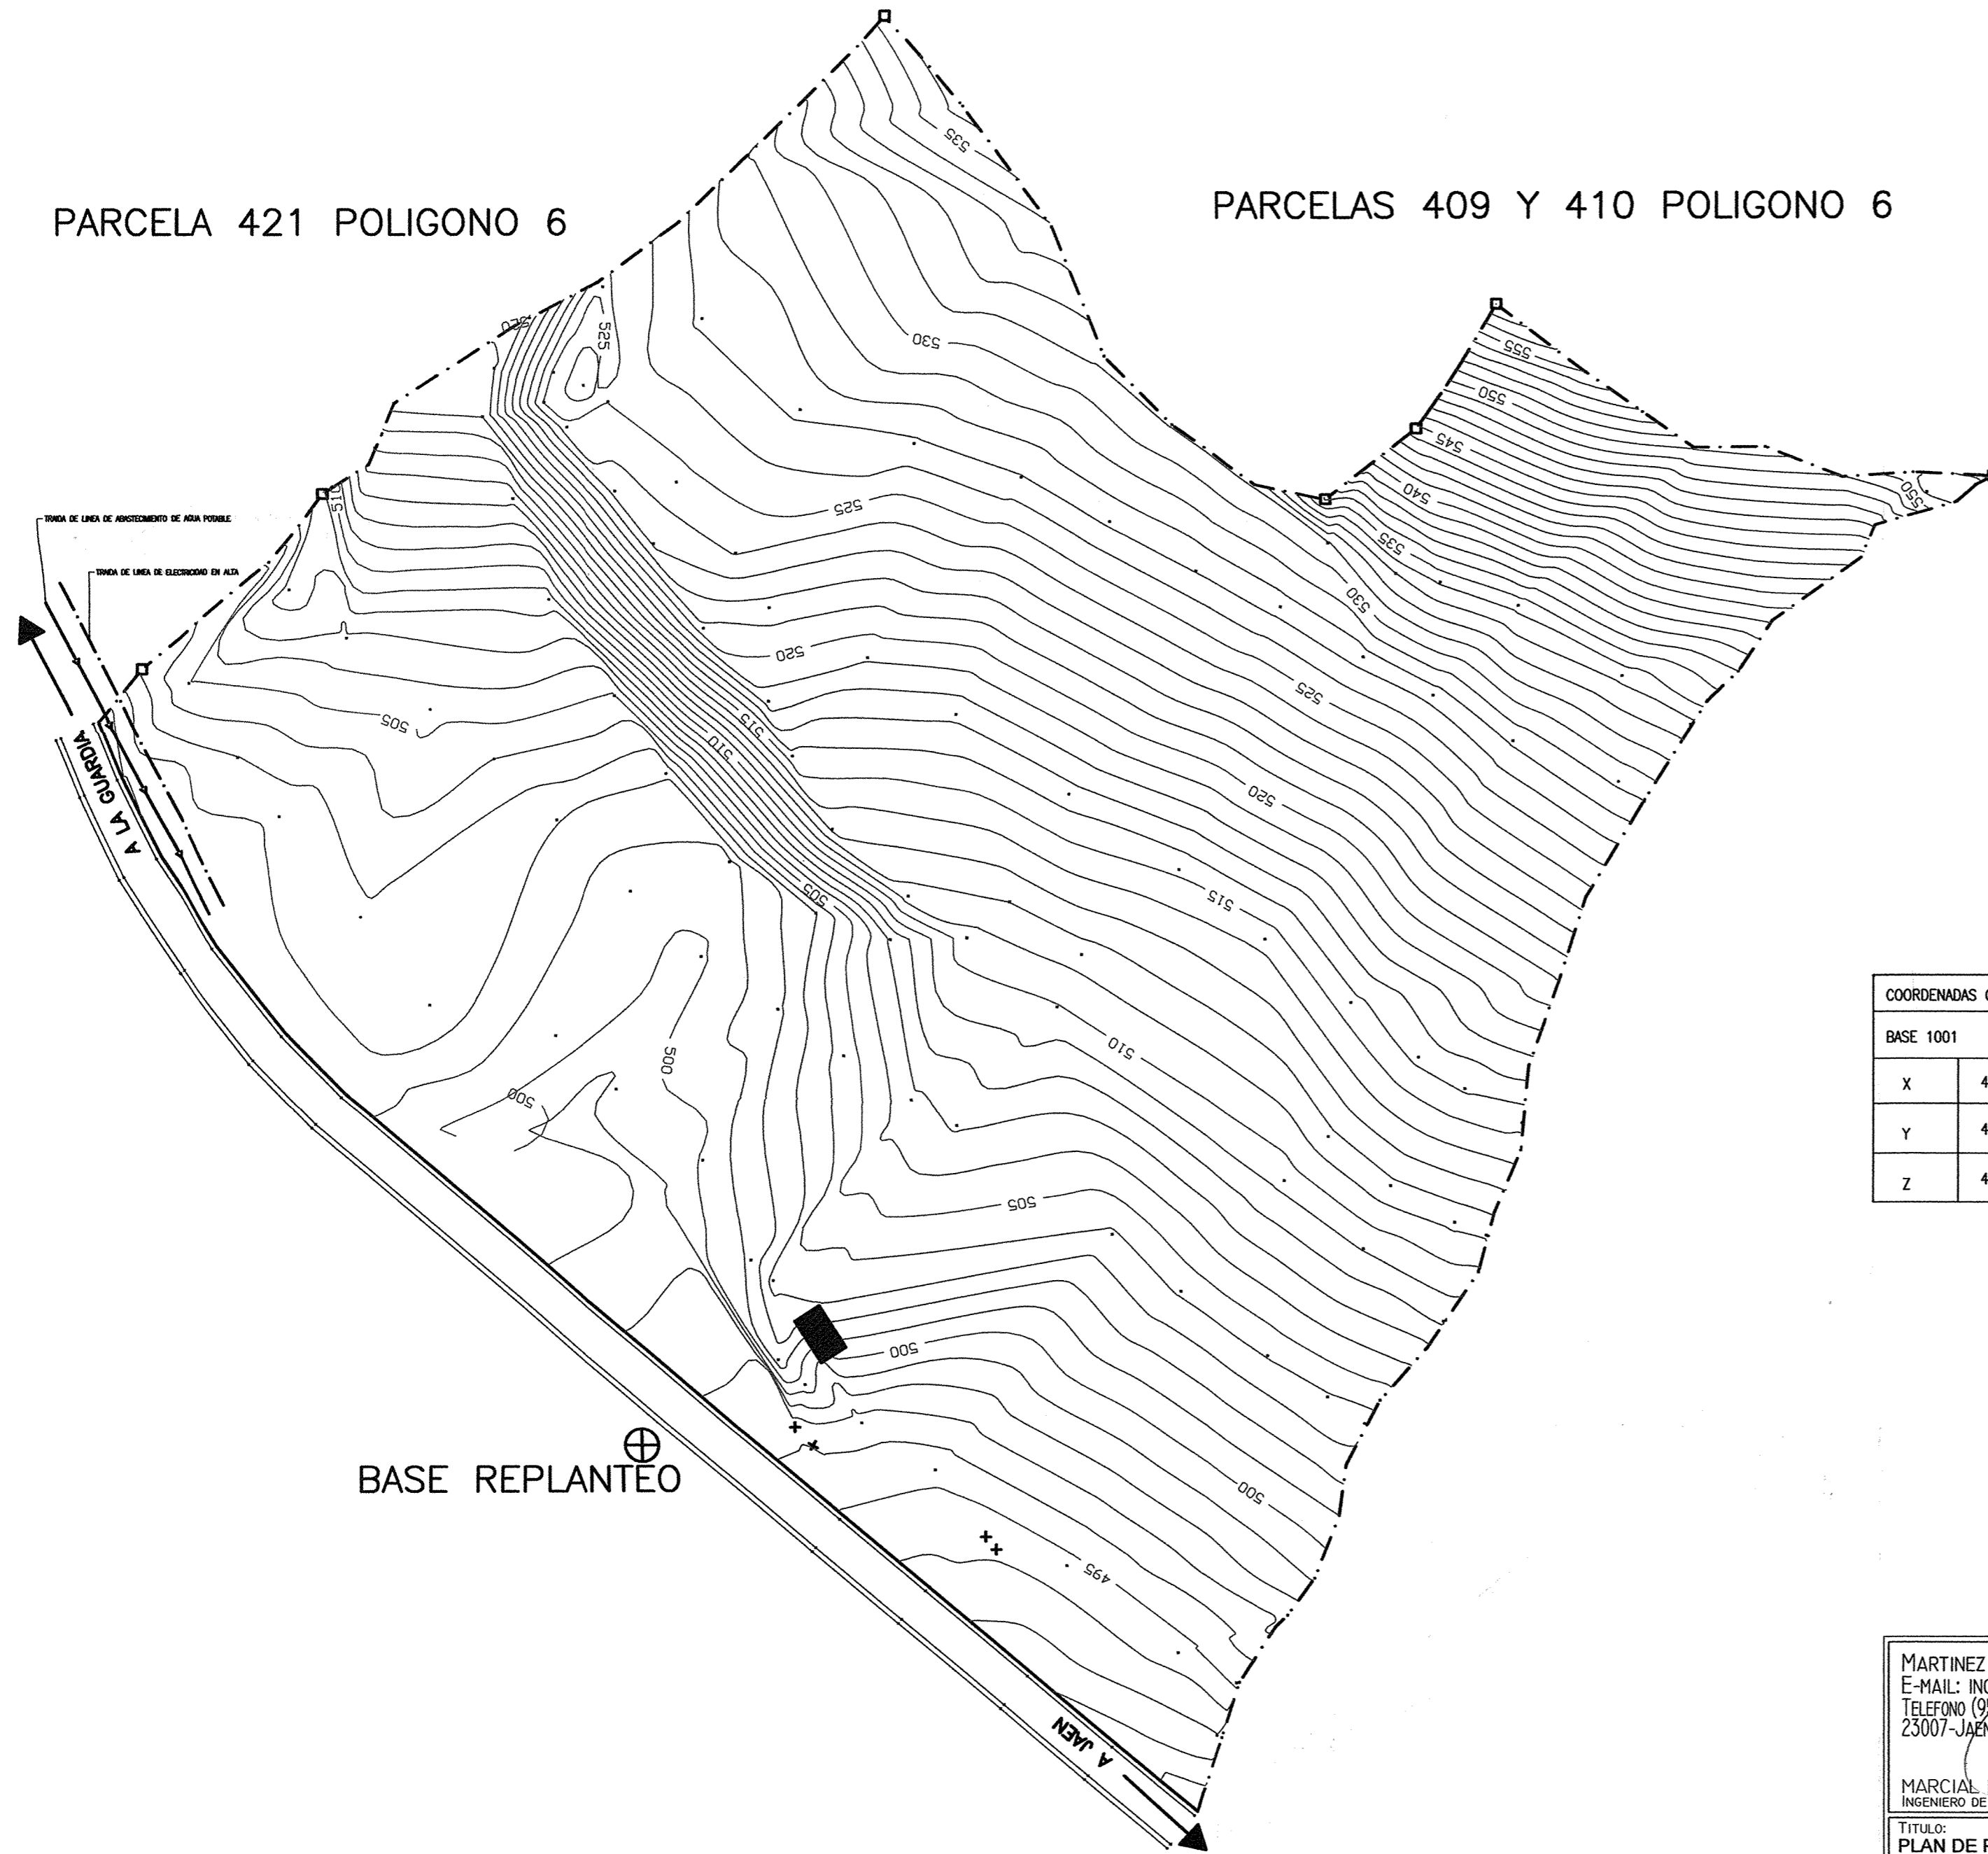


PARCELA 421 POLIGONO 6

PARCELAS 409 Y 410 POLIGONO 6

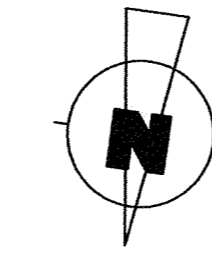

PARCELA 419 POLIGONO 6

COORDENADAS ORIGEN	
BASE 1001	
X	4878.7929
Y	4811.3872
Z	498

LEYENDA	
	BASE PRINCIPAL
	PUNTO DE CAMPO
	ESTACAS
	ENTRADA CARRIL
	CURVAS MENORES
	CURVAS MAYORES
	CARRETERA
	EDIFICIO

MARTINEZ MONTAÑES N° 15 3º E-MAIL: INCASUR@TELEFONICA.NET TELÉFONO (953) 269255 23007-JAÉN		INCASUR INGENIEROS CONSULTORES	CODIGO: <b>274/03-PU38</b>
MARCIAL RODRIGUEZ SANJUAN INGENIERO DE CAMINOS		LOURDES CANO VARGAS-MACHUCA ARQUITECTA	DIBUJADO POR: Fco Iglesias Carmona DELINEANTE
TITULO: PLAN DE PARCELACIÓN DEL POLIGONO INDUSTRIAL II T.M. LA GUARDIA. JAÉN			ÁNULA AL:
DESIGNACION: TRAIDA DE INSTALACIONES DEL AYUNTAMIENTO			ESCALA: 1 / 1000
ENCARGADO POR: EXCMO. AYTO. DE LA GUARDIA			PLANO N°: 05 HOJA 1 DE 1
			FECHA: AGOST. 03