



PARCELA 421 POLIGONO 6

PARCELAS 409 Y 410 POLIGONO 6

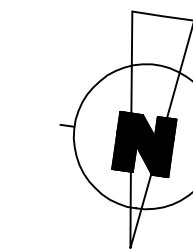


PARCELA 419 POLIGONO 6

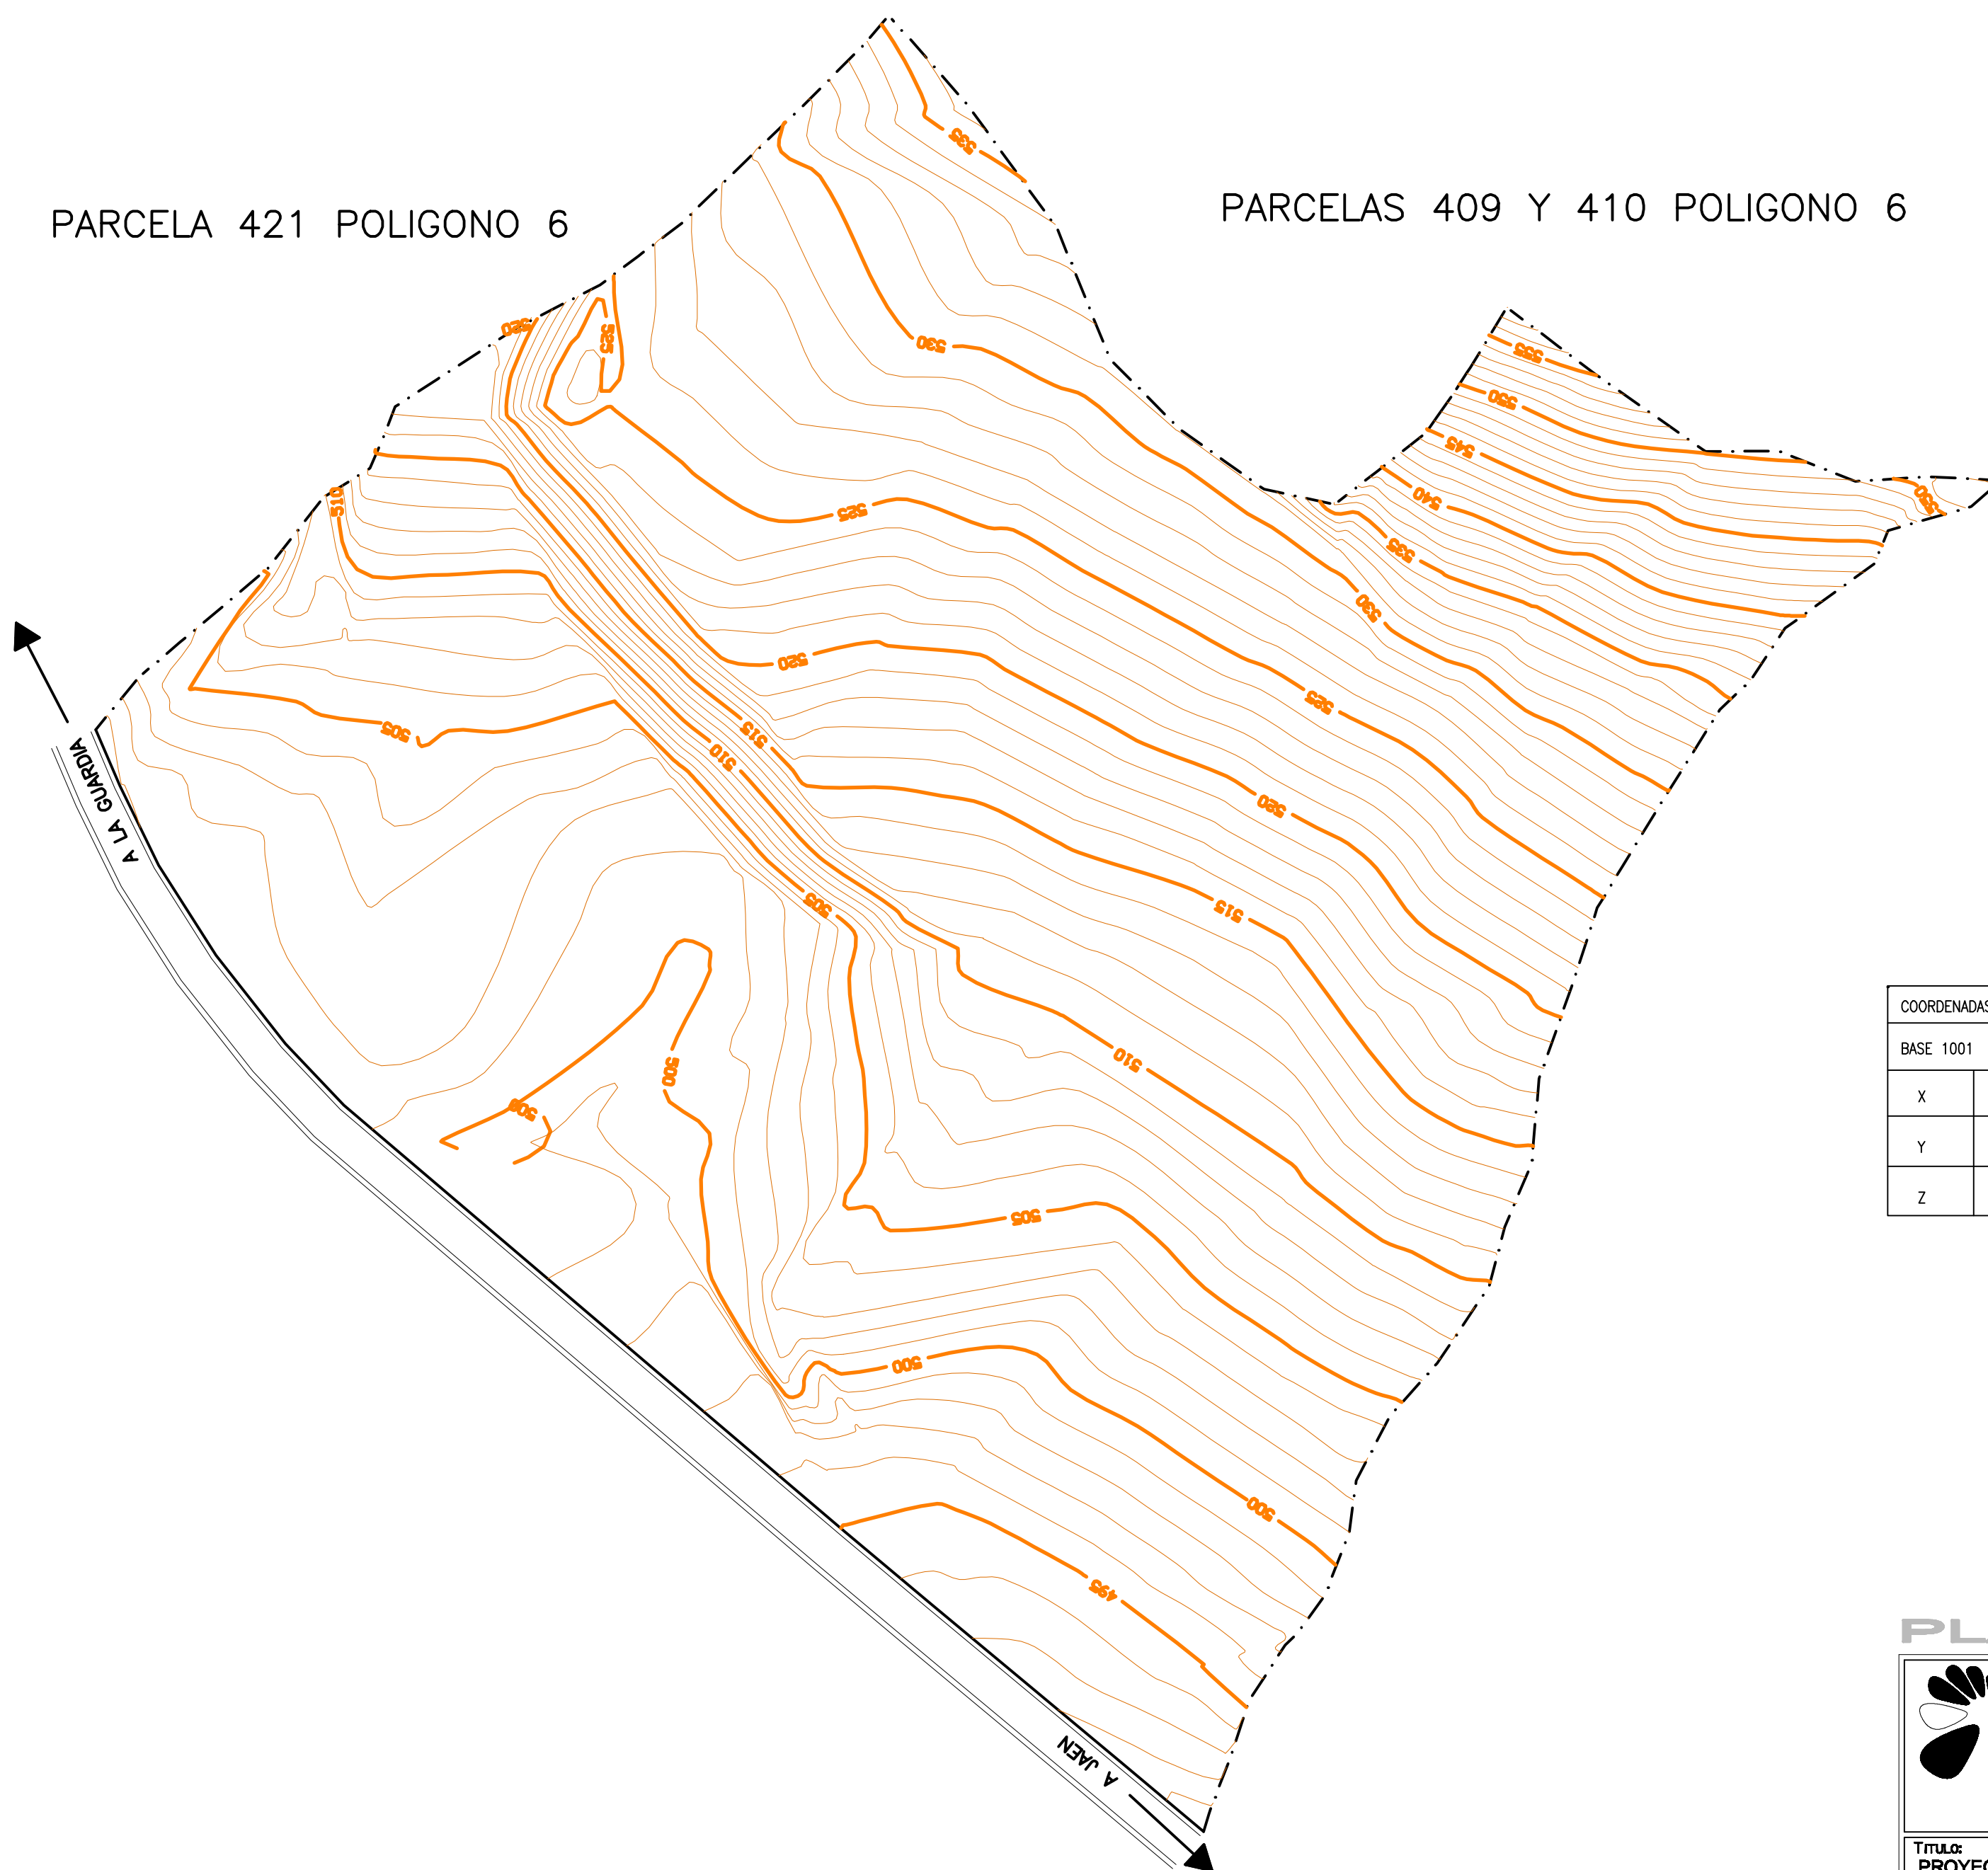

COORDENADAS ORIGEN	
BASE 1001	
X	4878.7929
Y	4811.3872
Z	498

PLANO DE INFORMACIÓN

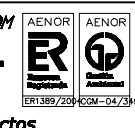 <p>www.incasursl.com Ingenieros & arquitectos TELÉFONO: 953 237 765 FAX: 953 237 769</p>	 <p>MARCIAL RODRIGO SAN JUAN INGENIERO DE CAMINOS CANALES Y PUERTOS</p>	CODIGO: 274/03-PU38
		Nº REVISION: 03
<p>TITULO: PROYECTO DE PLAN PARCIAL MODIFICADO DEL POLIGONO INDUSTRIAL LOS CASCAJALES. T.M. DE LA GUARDIA. JAÉN.</p>		<p>DIBUJADO POR: Poo Iglesias Carmona DELINANTE</p>
<p>DESIGNACION: TOPOGRAFIA. ESTADO ACTUAL</p>		<p>REVISADO/APROBADO: Javier de Juan de la Posa TITULAR</p>
<p>ENCARGADO POR: EXCELENTISIMO AYUNTAMIENTO DE LA GUARDIA. JAÉN.</p>		<p>ESCALA: 1 / 1000</p>
<p>PLANO N: 02 HOJA 1 DE 1</p>		<p>FECHA: FEB-2009</p>