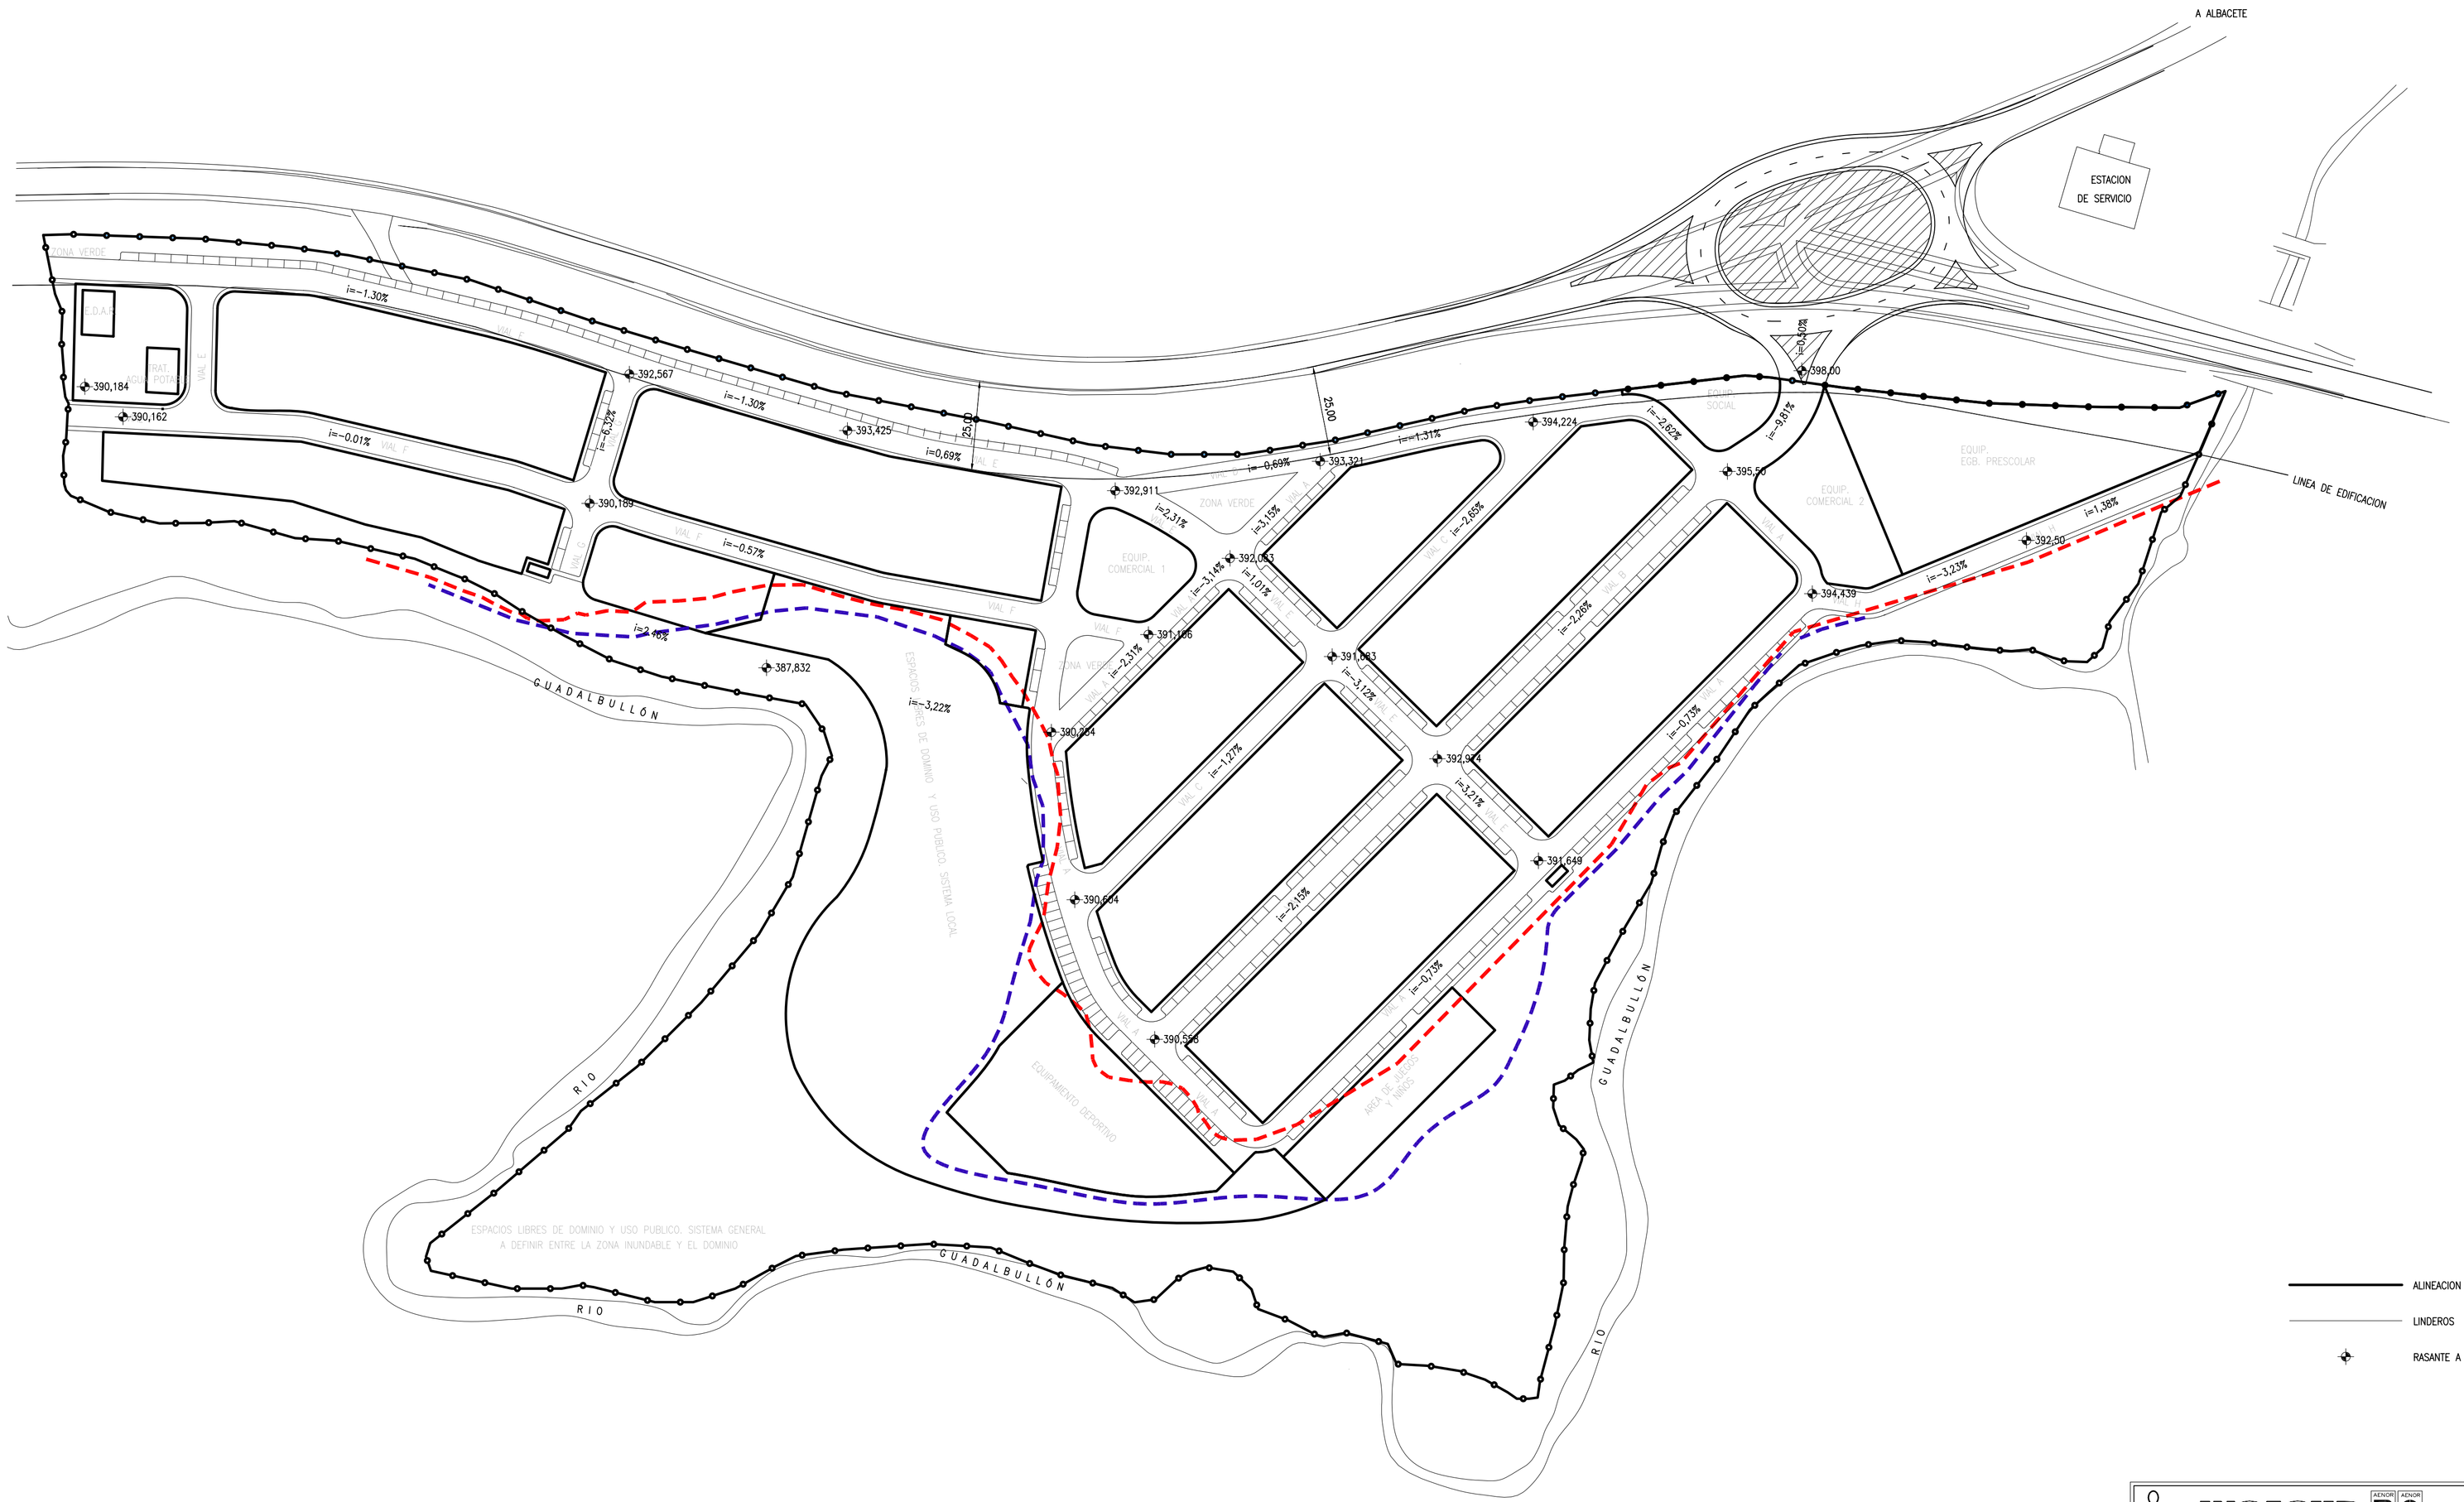

ALINEACION OBLIGATORIA

LINDEROS

RASANTE A EJE DE VIA COTAS EN METROS

LIMITE PARA PERIODO MAXIMO DE AVENIDA DE 500 AÑOS

LIMITE PARA PERIODO MAXIMO DE AVENIDA DE 200 AÑOS

INCASUR
INGENIEROS CONSULTORES
CTRA. CORDOBA, IA - 2ºB Y C.
TELEFONO (953) 237765
23005-JAEN
MARCIAL RODRIGO SANJUAN
INGENIERO DE CAMINOS

CODIGO: 430/04–PU48	
Nº REVISION: 04	
DIBUJADO POR: Fco Iglesias Carmona (DELINEANTE)	
TITULO: TEXTO REFUNDIDO DE LA MODIFICACION PUNTUAL DE LAS NORMAS SUBSIDIARIAS DE LA GUARDIA, JAÉN. PARAJE GUADUALLA.	REVISADO/APROBADO: Lourdes Cano Vargas-Machuca (ARQUITECTO)
DESIGNACION: ALINEACIONES Y RASANTES	ESCALA: 1/1.000
ENCARGADO POR: PROPIETARIOS DE LOS TERRENOS.	PLANO Nº: 04 HOJA 1 DE 1 — FECHA: NOV. 07

F-69/02